


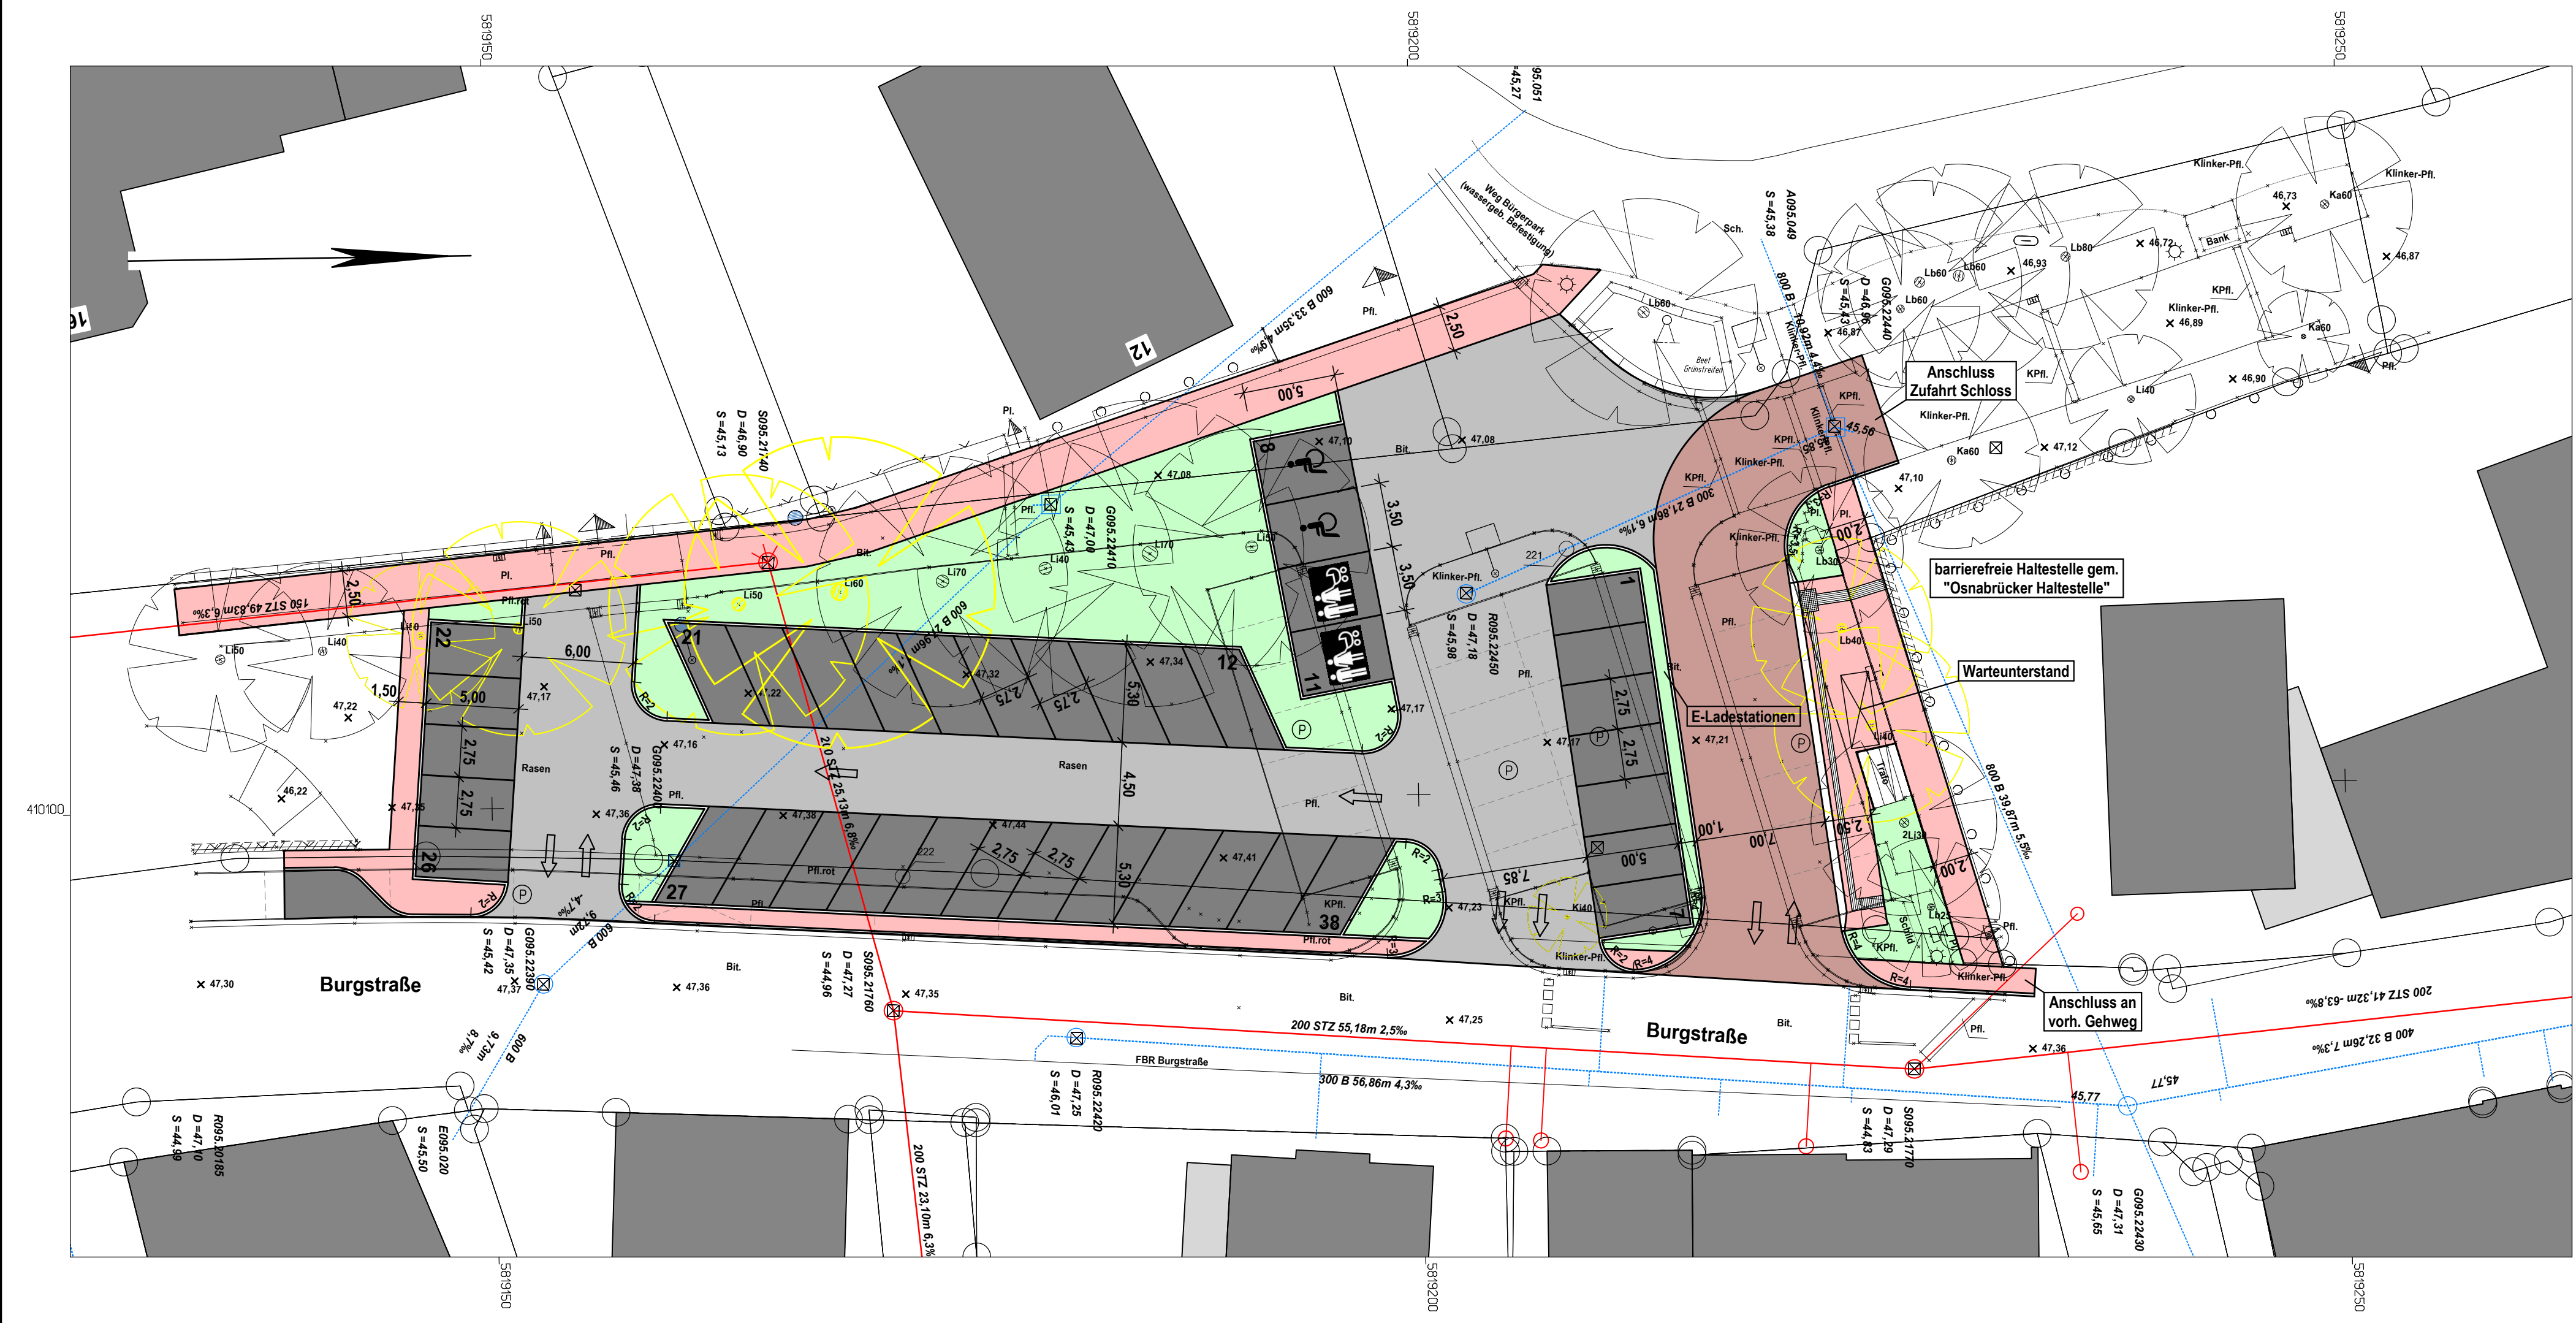

- LEGENDE:
- Zufahrt Schloss
Gestaltungspflaster rot schwarz nuanciert
 - Fahrbahn
Betonpflaster grau
 - Parkflächen
Betonpflaster anthrazit
 - Gehweg
Betonpflaster rot
 - Grünflächen
 - Baum entfällt

Vorabzug
Variante V4a

5			
4			
3			
2			
1			
Art der Änderung/Ergänzung		Datum	Name



Ingenieurbüro
WESTERHAUS
Tiefbau, Wasserwirtschaft und Umwelt
Industriestraße 42, 49565 Bramsche
Tel.: 05461 / 7038550 Email: info@westerhaus.info

Bramsche, den 24.04.2019

Projekt Nr.: 2018-073 ...Bilder VariantenLageplan V4a.GVP



**Stadt
Fürstenau**

Schlossplatz 1 49584 Fürstenau

Vorplanung:
Ausbau Parkplatz
"Pferdemarkt"
in der Stadt Fürstenau

Anlage:	1	Lageplan V4a Maßstab 1 : 250	
Blatt:	1		
Bearbeitet	24.04.2019	Westerhaus	
Gezeichnet	24.04.2019	Wamhof	
Geprüft			