


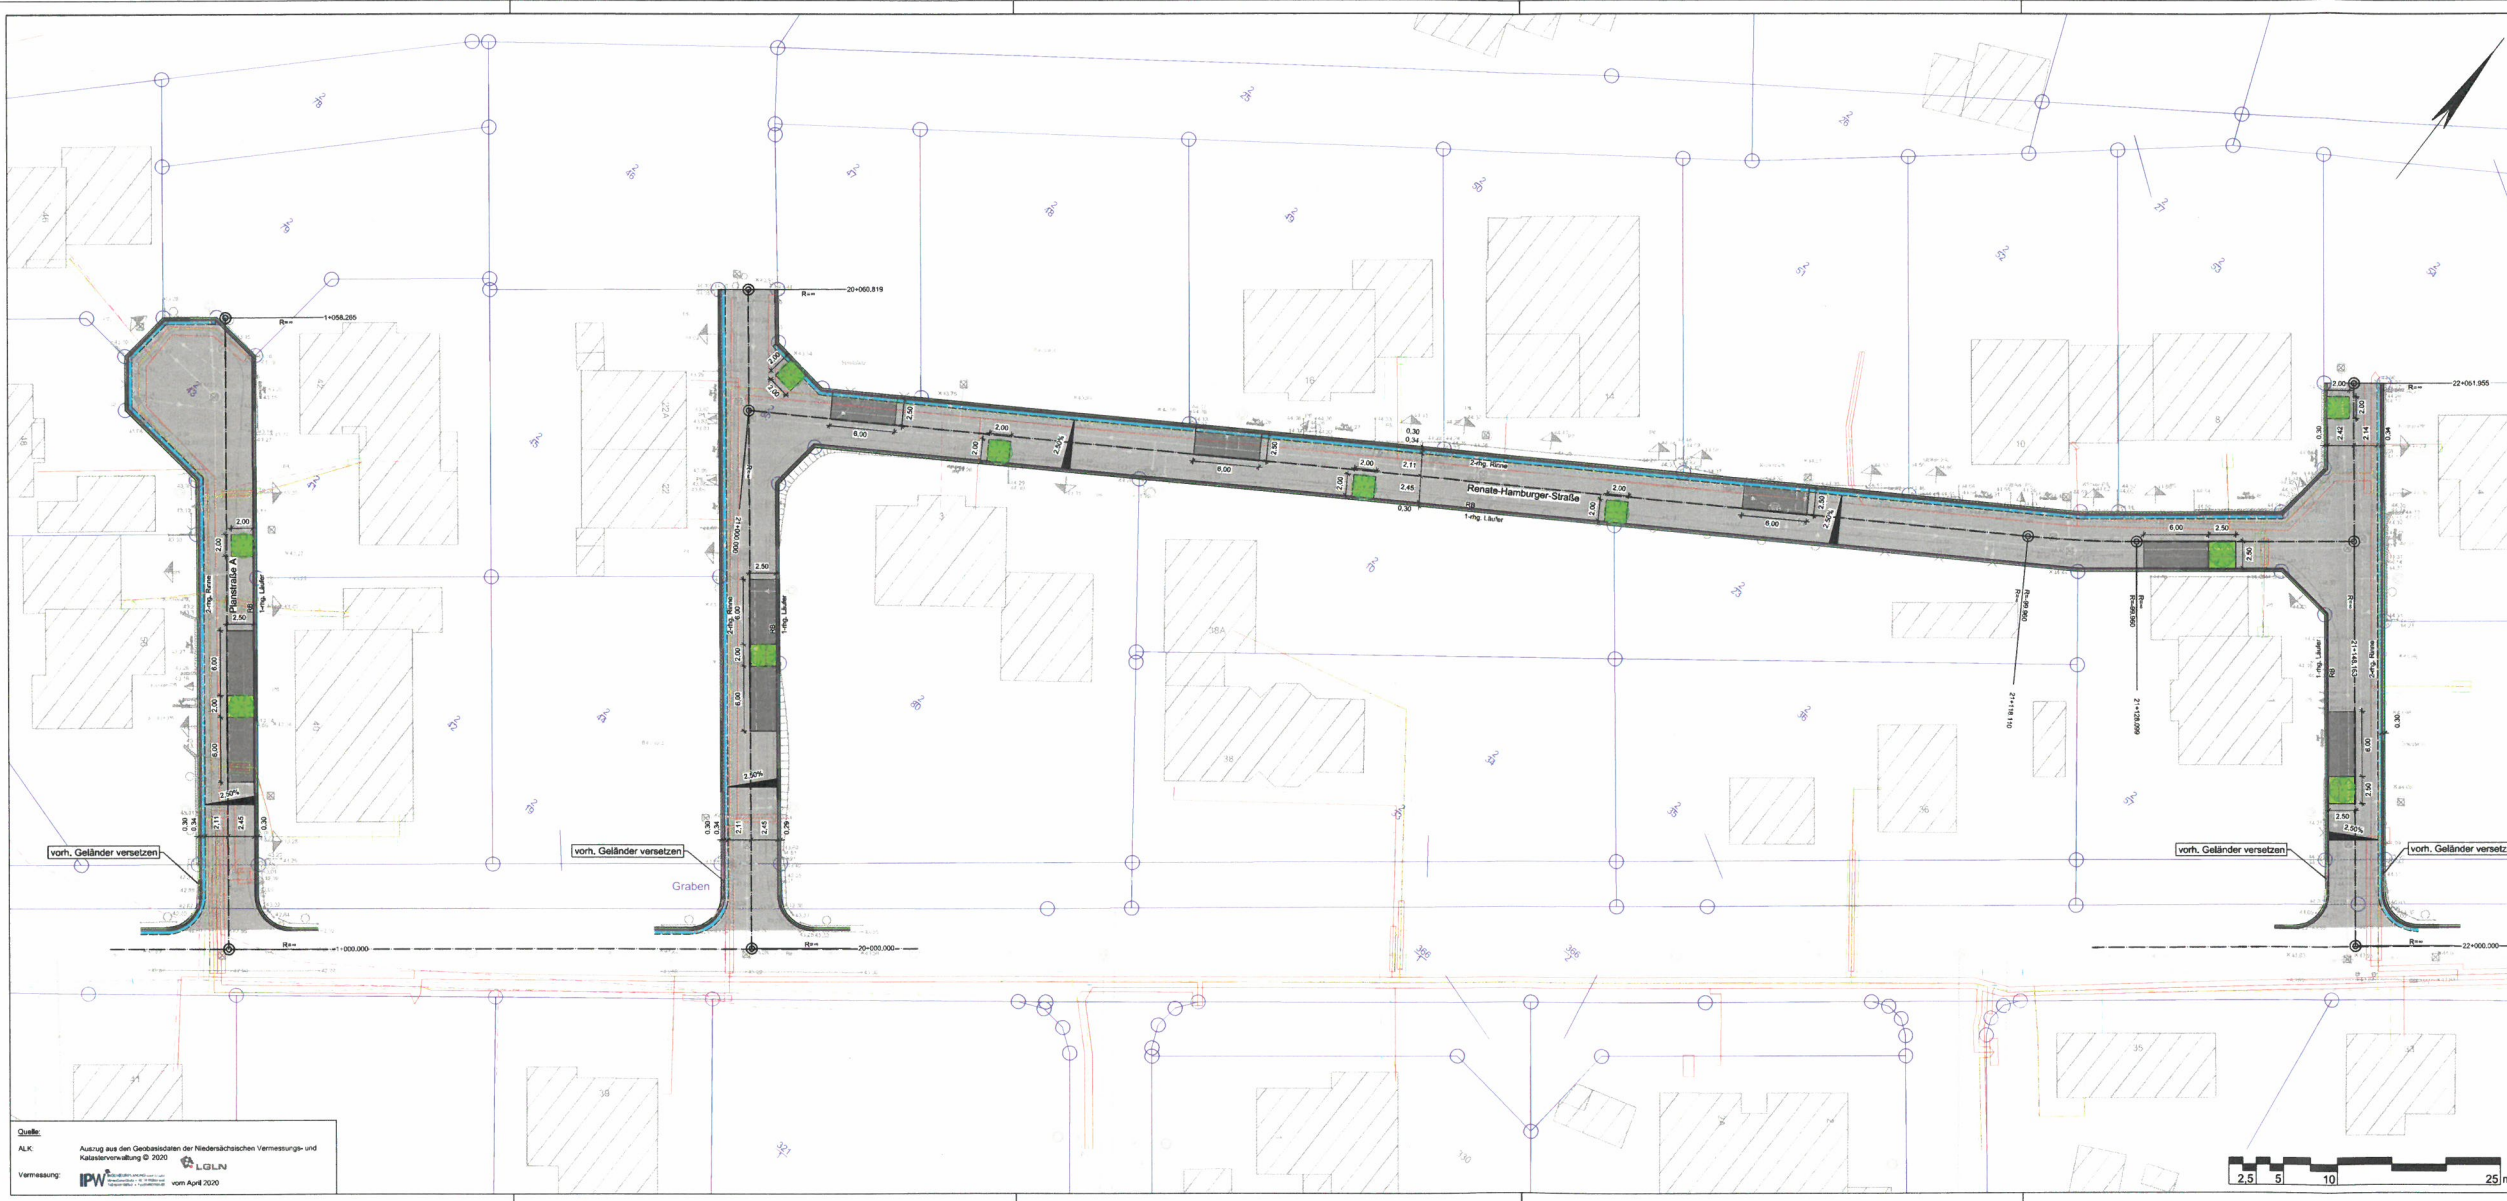

- Zeichenerklärung**
- Straßenbau**
- Fahrbahn (Pflaster)
 - Parkstreifen (Pflaster)
 - Beet mit Baum
 - Rundbord
 - 1-rg. Läufer
 - 2-rg. Rinne
 - gepl. Querneigung
 - gepl. Baum
- Legende - Versorgungsleitungen**
- vorhandene Telefonleitung (Vodafone / Telekom, 2020-04)
 - vorhandene Trinkwasserleitung (WV Bersenbrück, 2020-04)
 - vorhandene Stromleitung (Westnetz 2020-04)
 - vorhandene Gasleitung (Westnetz 2020-04)

VORABZUG
Bearbeitungsstand vom: 2020-05-20

Lagebezug: ETRS89 UTM 32N (6-stellig)			
5.			
4.			
3.			
2.			
1.			
Nr.	Art der Änderung	Datum	Zeichen

Entwurfsbearbeitung:	IPW INGENIEURPLANUNG Helmholtz-Str. 10 • 48309 Bersenbrück Tel: 0541 8804 • Fax: 0541 88048	Datum	Zeichen
Wallerhorst, 2020-05-	L. V.	2020-05	Pz
		gezeichnet	Rs
		geprüft	
		freigegeben	
Plan: H:\FURST-SO\220108\PLANE\STAM-BAHNHOFSPLATZ\VORPLAN\NCH_301-Ent_Vor1.dwg (11) - (Ba-1-0)			



SAMTGEMEINDE FÜRSTENAU
Landkreis Osnabrück

Endausbau Baugebiet "Am Bahnhofsplatz"
Vorplanung

Lageplan - Variante 1	Maßstab 1: 250	Unterlage	1
Aufgestellt:		Genehmigt:	1/2

Planum: 2020-03-01

Speicherort: 2020-03-01