


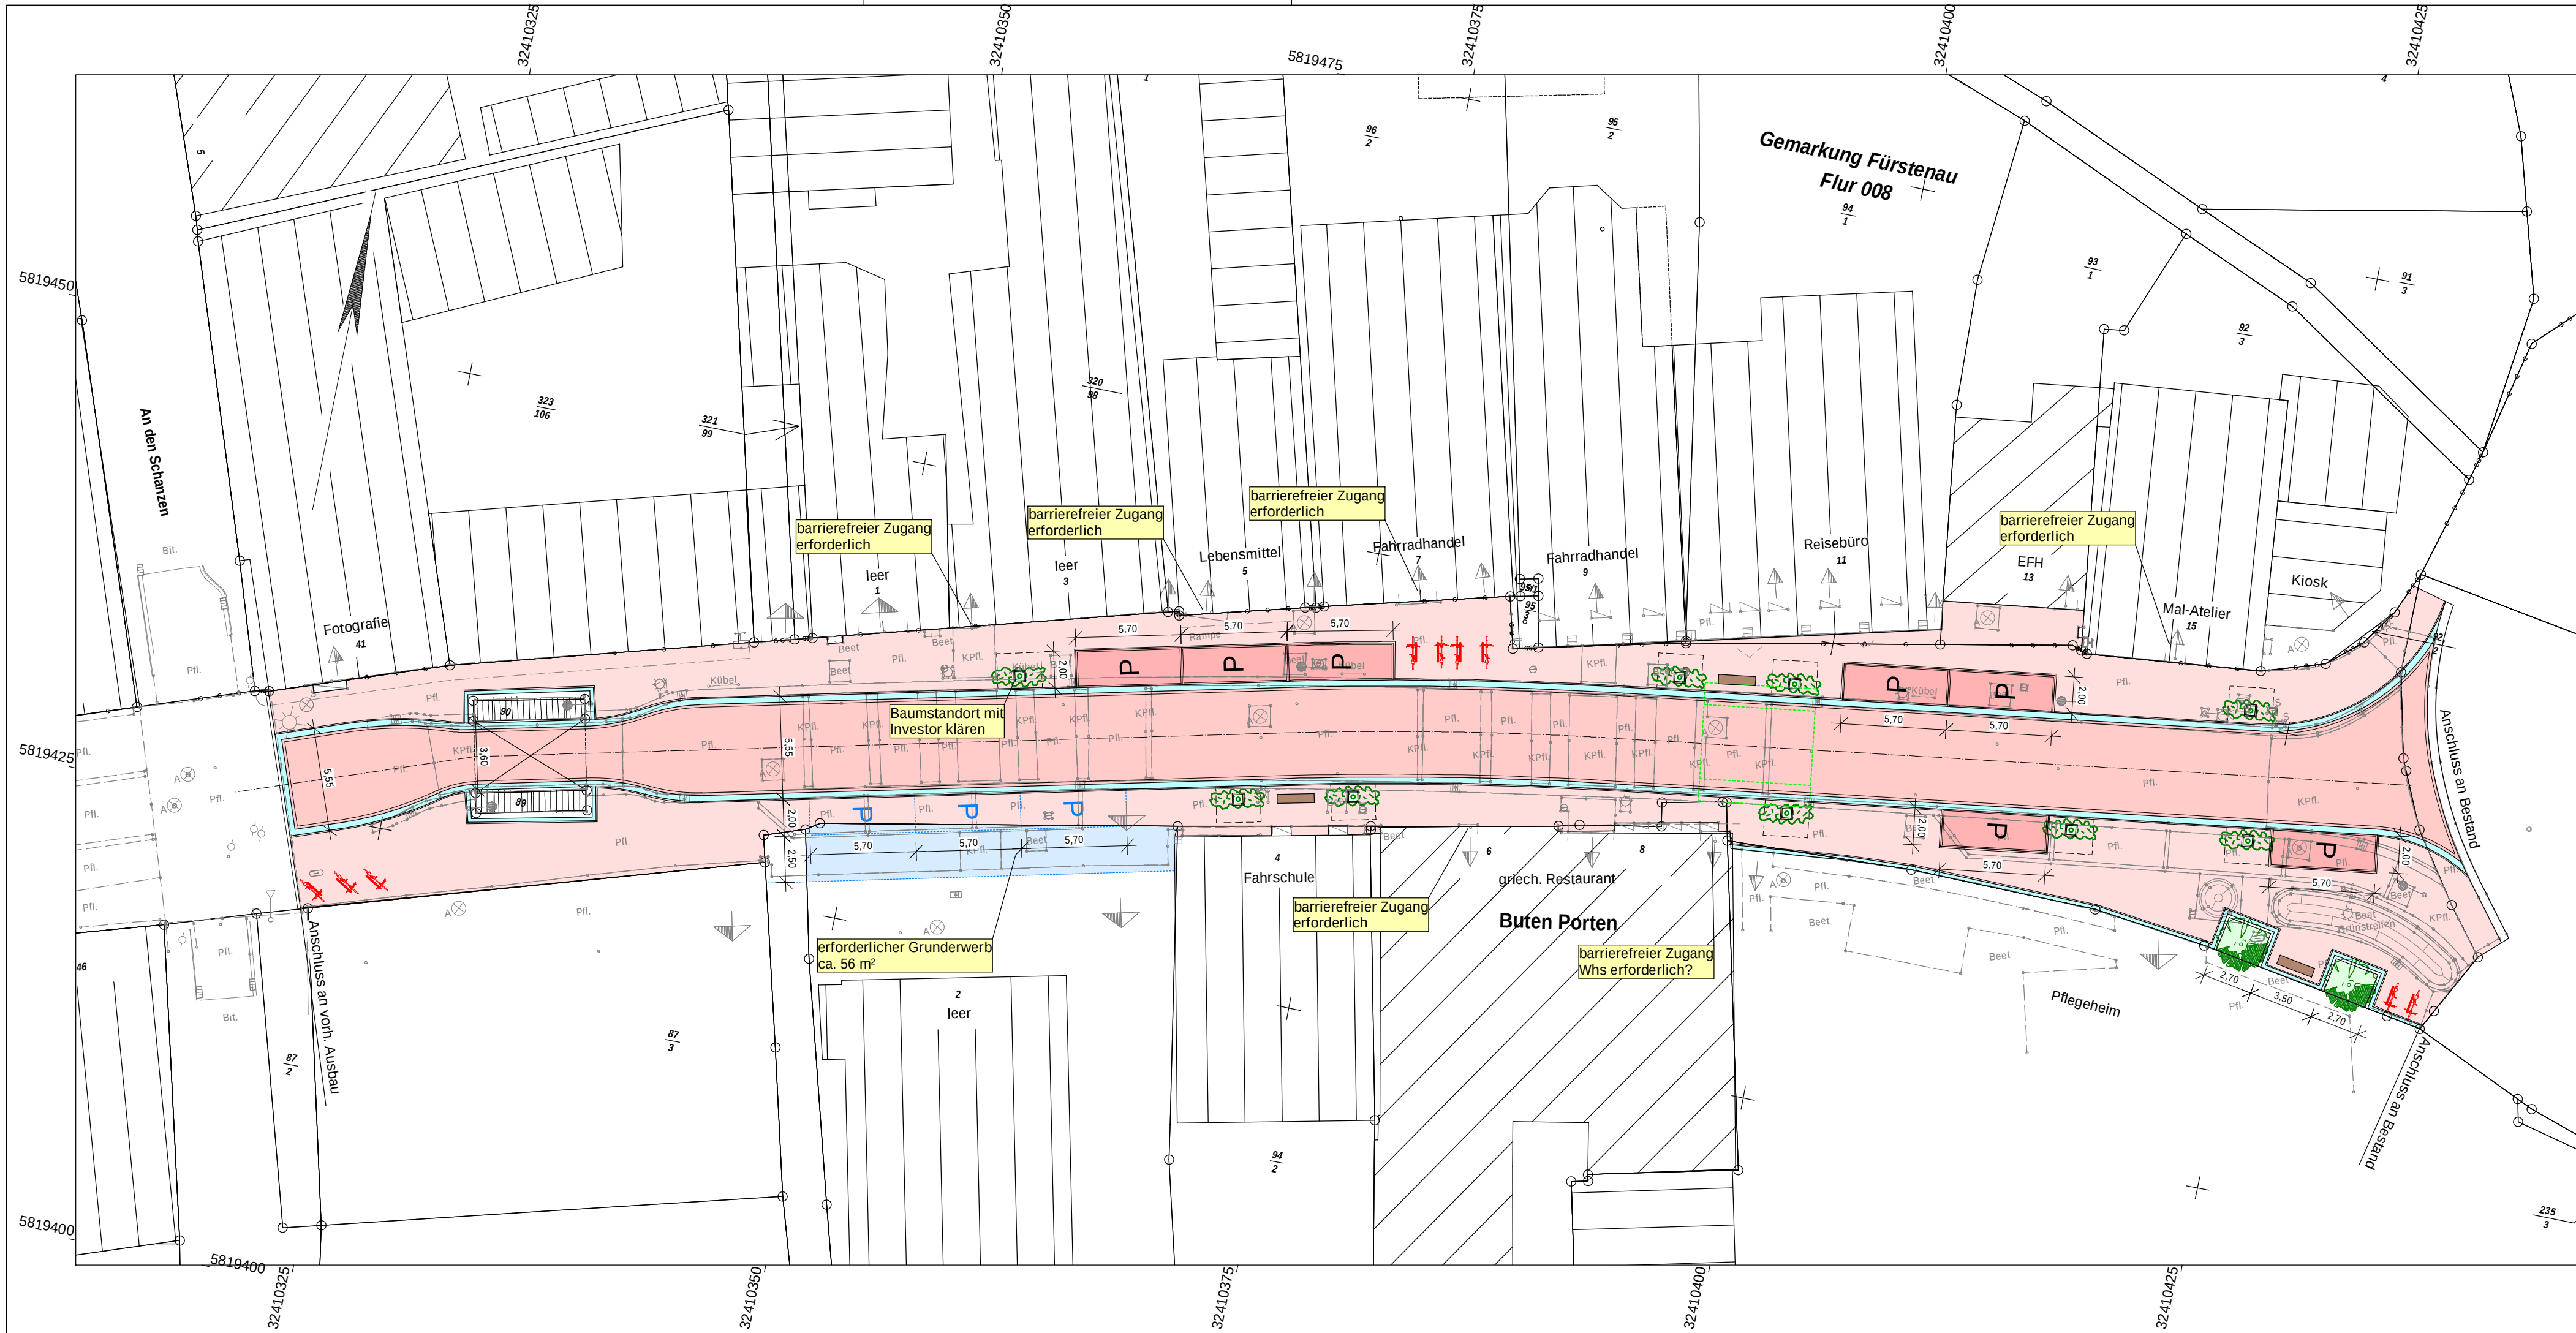

5		
4		
3		
2		
1		
Art der Änderung/Ergänzung		Datum
		Name



Ingenieurbüro
WESTERHAUS
Tiefbau, Wasserwirtschaft und Umwelt
Industriestraße 42, 49565 Bramsche
Tel.: 05461 / 7038550 Email: info@westerhaus.info

Bramsche, den 13.02.2024

Projekt Nr.: 2023 - 024

...\\Bilder\\2024-02-13 Lageplan Planung.GVP



**Stadt
Fürstenau**

Schlossplatz 1

49584 Fürstenau

Planung: Umgestaltung "Buten Porten" in der Stadt Fürstenau,	Anlage:	1	Lageplan Konzept Maßstab 1 : 250	
	Blatt:	1		
	Bearbeitet	13.02.2024	Westerhaus	
	Gezeichnet	13.02.2024	Wamhof	
	Geprüft			