


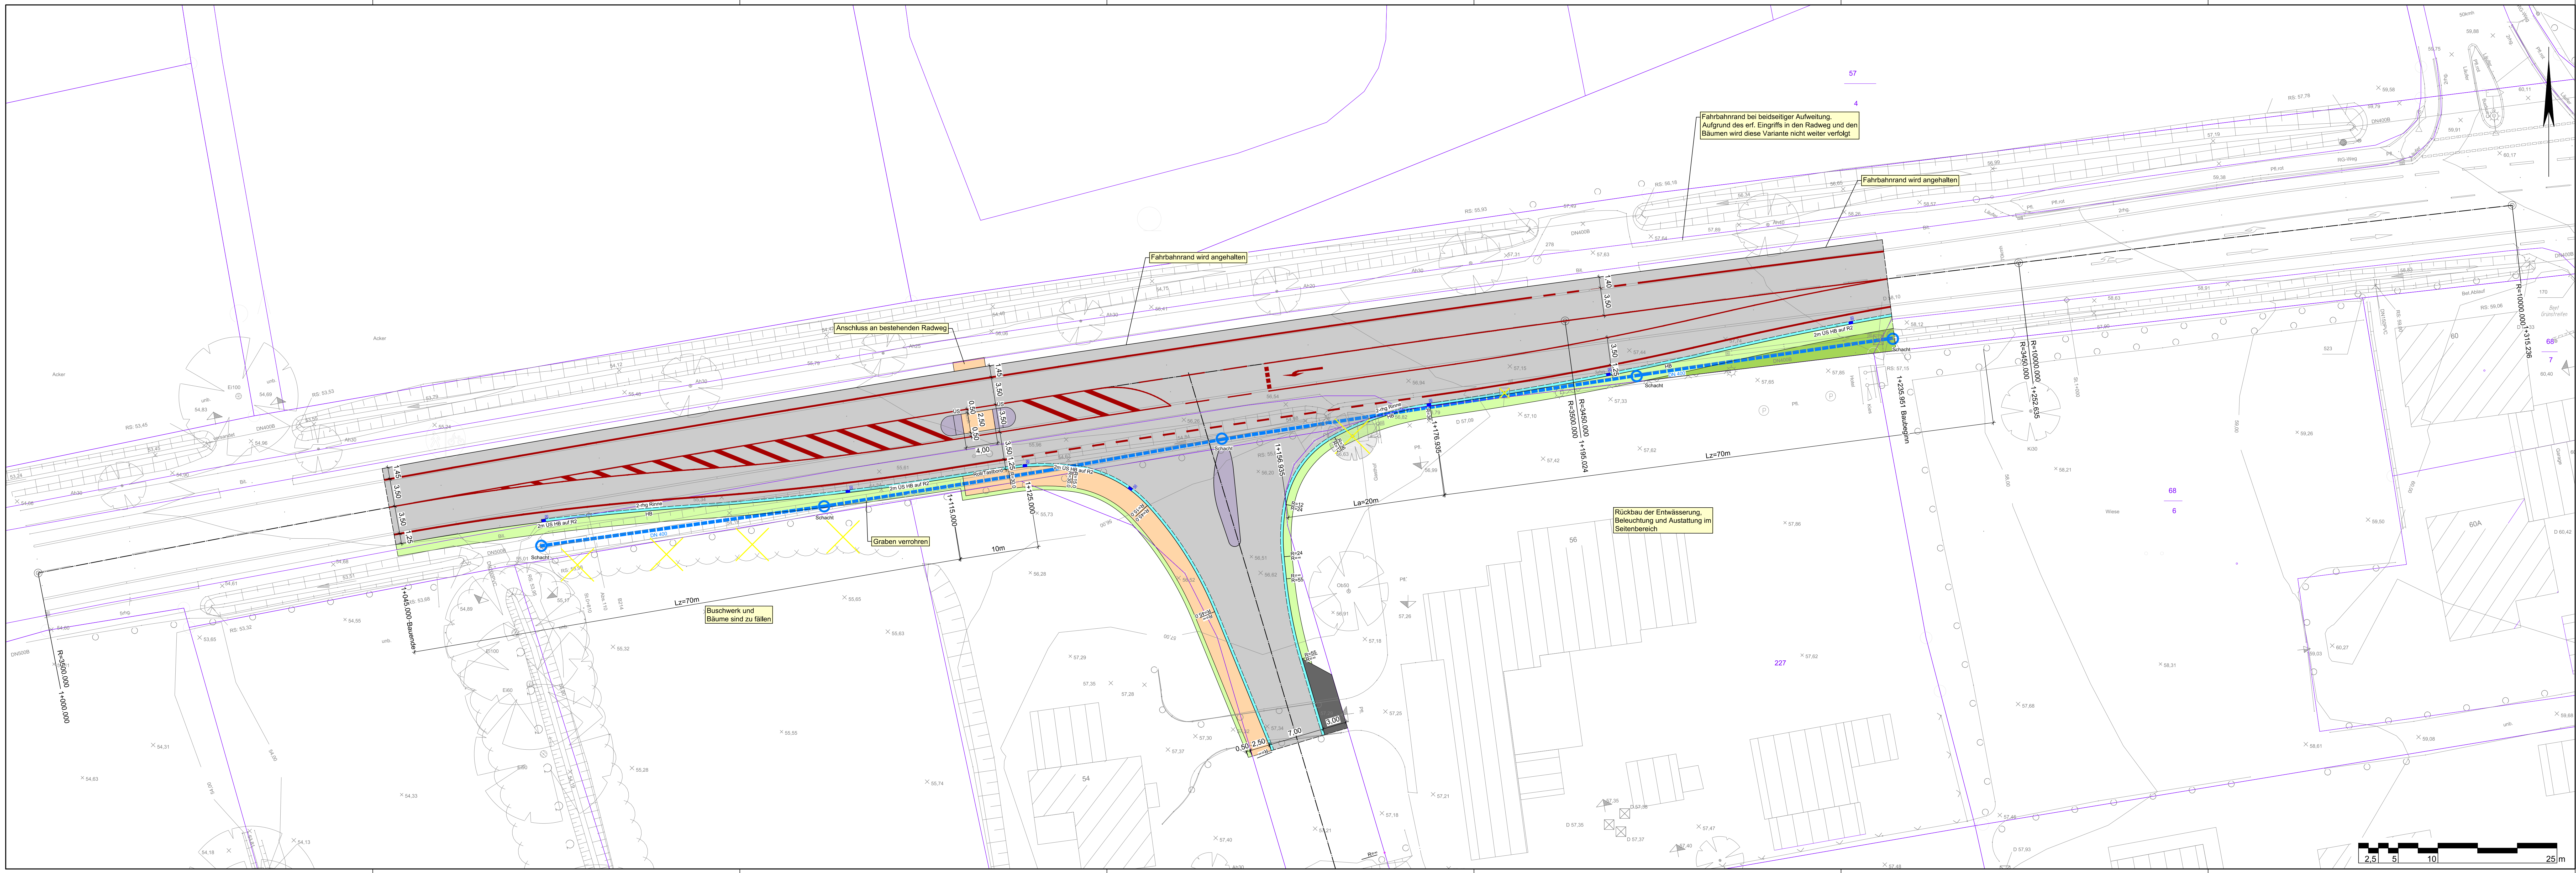

Straßenbau	
	Fahrbahn (Asphalt)
	Parkfläche
	Geh/Radweg
	Bankett
	Grünstreifen oder Beet
	2-rg. Rinne
	2-rg. Rinne (Betonsteinpflaster 16/16/14 cm)
	Straßenablauf (30 x 50 cm)

Zeichenerklärung

VORABZUG
Bearbeitungsstand vom: 18.05.2026

Lagebezug: ETRS89 UTM 32N (6-stellig)		
5.		
4.		
3.		
2.		
1.		
Nr.	Art der Änderung	Datum
Entwurfsbearbeitung:		Zeichen
INGENIEURPLANUNG GmbH & Co. KG Markt-Culmburg 44 • 48153 Wallenhorst Tel. 05407/880-0 • Fax 05407/880-88	bearbeitet	04.2026
	gezeichnet	04.2026
	geprüft	Me
Wallenhorst		freigegeben

Plat: H:\FÜRSTENAU\224334\PLAENE\STV\Usl_jp01.dwg(b1)

STADT FÜRSTENAU

Linksabbieger Osnabrücker Straße Vorplanung

Lageplan	Maßstab 1: 250	Unterlage : Blatt Nr. :
Aufgestellt:	Genehmigt:	