


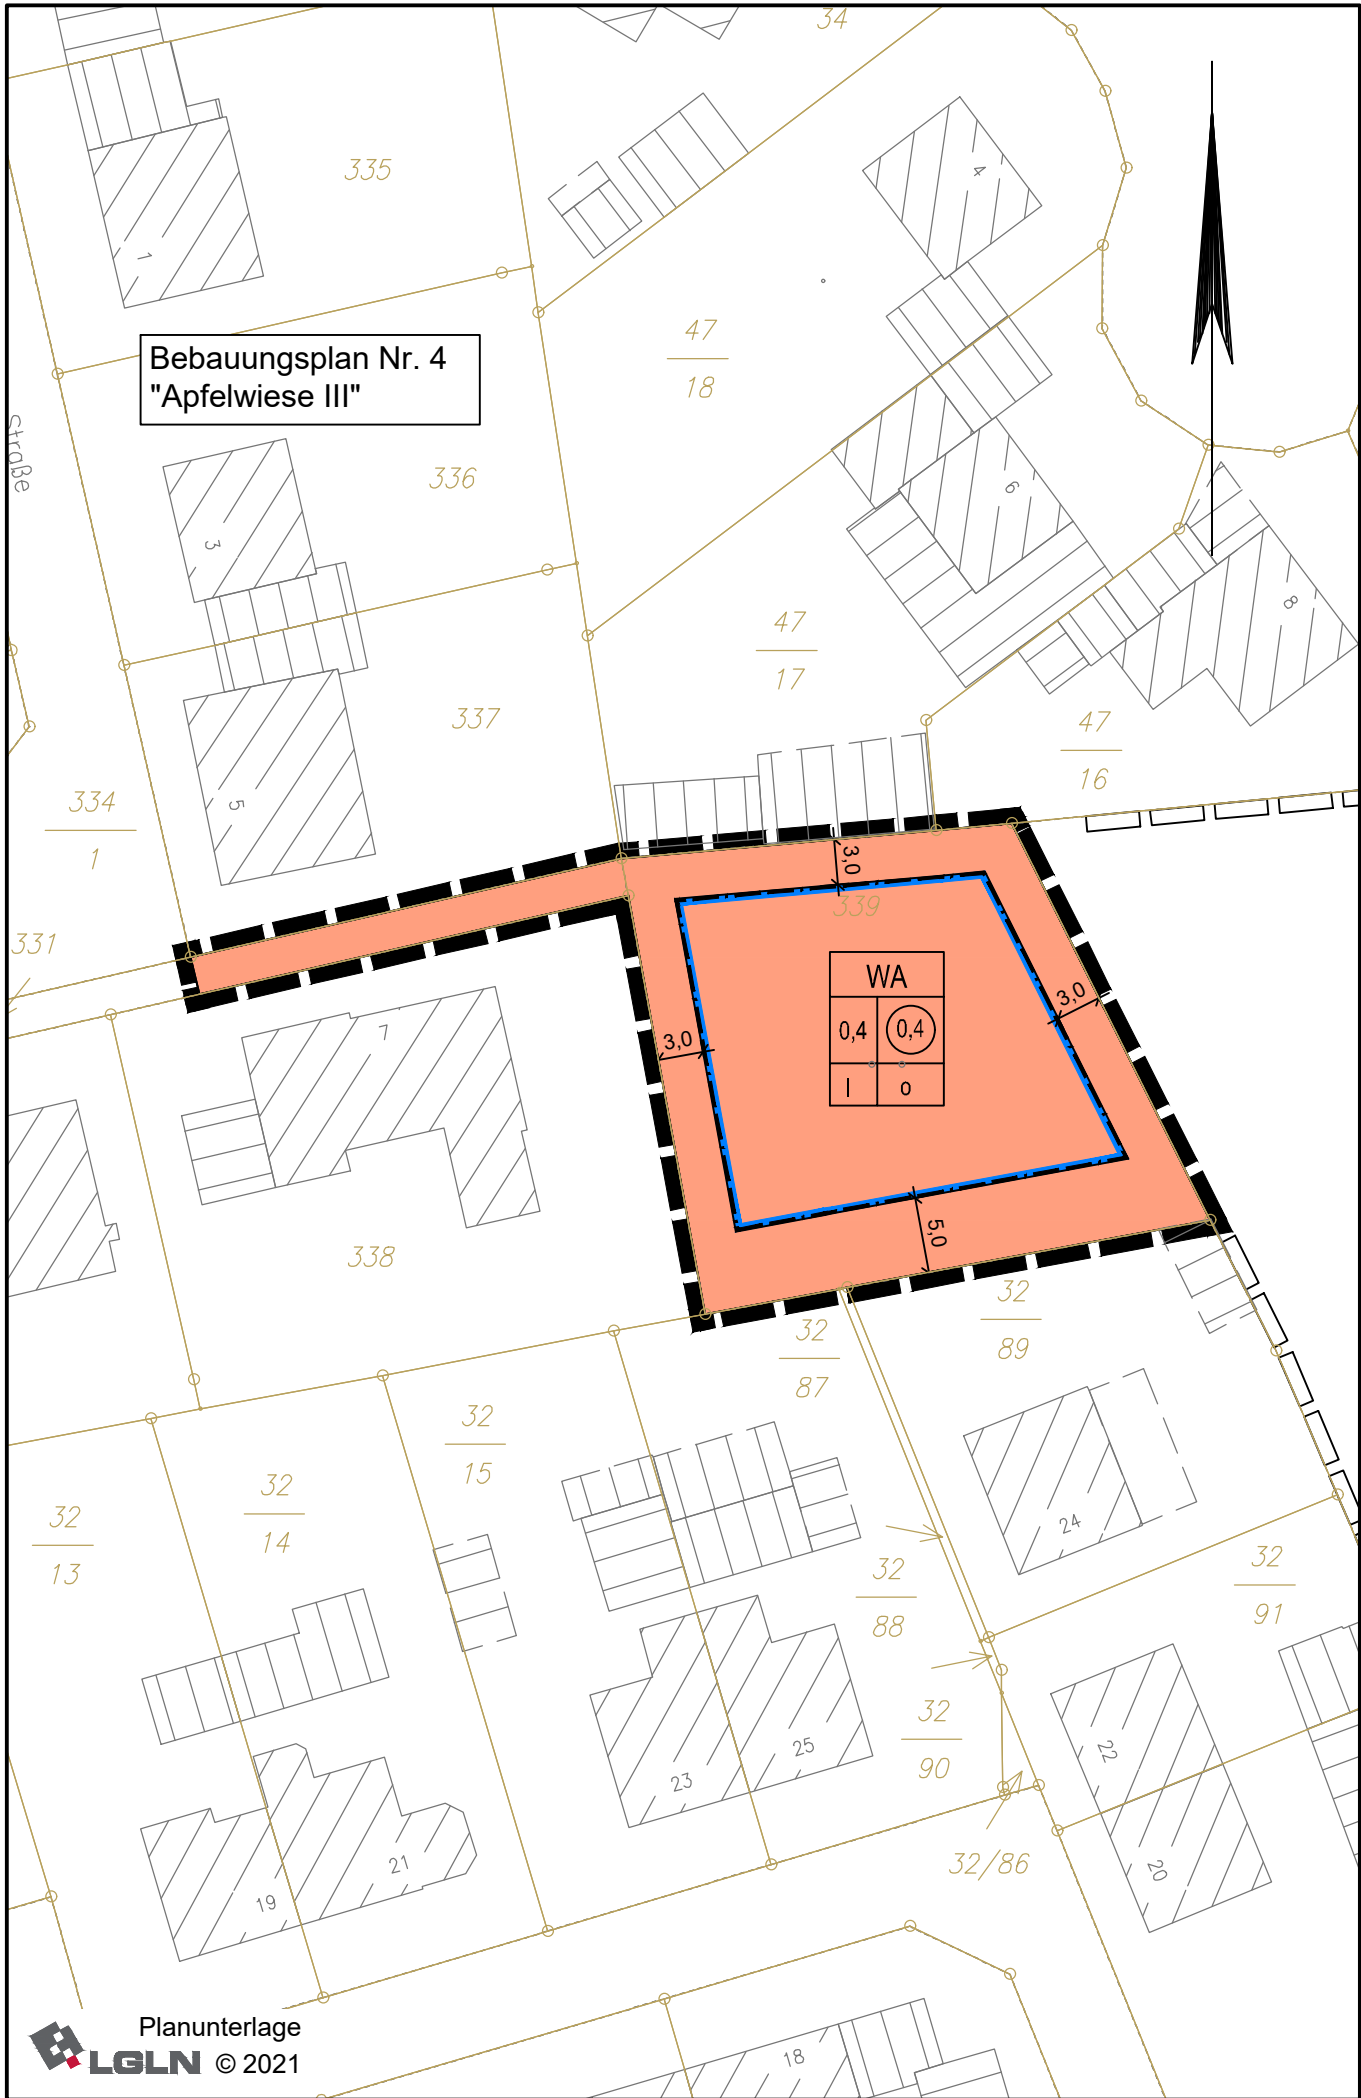

Planzeichenerklärung

Gemäß Planzeichenverordnung 1990 vom 18.12.1990 (BGBl. 1991 I, S. 58) in der aktuell gültigen Fassung und der Baunutzungsverordnung vom 21.11.2017 (BGBl. I, S. 3786) in der aktuell gültigen Fassung.

I. Bestandsangaben

	Gemarkungsgrenze		Wohngebäude mit Hausnummern
	Flurgrenze		Wirtschaftsgebäude, Garagen
	Flurstücks- bzw. Eigentumsgrenze mit Grenzmaß		
	Flurstücksnummer		

Im übrigen wird auf die Planzeichenvorschrift DIN 18702 für großmaßstäbige Karten und Pläne verwiesen.

II. Festsetzungen des Bebauungsplanes

1. Art der baulichen Nutzung (gemäß § 9 Abs. 1 Nr. 1 BauGB, i.V.m. §§ 1 bis 11 BauNVO)

WA	Allgemeine Wohngebiete
----	------------------------

2. Maß der baulichen Nutzung (gem. § 9 Abs. 1 Nr. 1 BauGB, i. V. m. §§ 16 bis 21a BauNVO)
--

I, II usw.	Zahl der Vollgeschosse (Höchstmaß)
0,4	Grundflächenzahl
0,4	Geschossflächenzahl

3. Bauweise, Baulinien, Baugrenzen (gem. § 9 Abs. 1 Nr. 2 BauGB, i. V. m. §§ 22 u. 23 BauNVO)
--

0	offene Bauweise
	Baugrenze

15. Sonstige Planzeichen

	Grenze des räumlichen Geltungsbereichs des Bebauungsplanes (gem. § 9 Abs. 7 BauGB)
--	---

Hinweis (Darstellung ohne Normcharakter)
--

	Grenze des räumlichen Geltungsbereichs der angrenzenden Bebauungspläne
--	--

1 PLANUNGSRECHTLICHE FESTSETZUNGEN gemäß § 9 Abs. 1 BauGB

- 1.1 Höhenlage der Gebäude gemäß § 9 Abs. 1 Nr. 1 und Abs. 3 BauGB
Die Oberkante fertiger Fußboden (OKFF) im Erdgeschoss darf eine Höhe von 52,00 m über Normalhöhennull (NHN) nicht überschreiten.
- 1.2 Höhe baulicher Anlagen gemäß § 9 Abs. 1 Nr. 1 BauGB i.V.m. §§ 16 und 18 BauNVO
a) Die Traufhöhe (= Schnittpunkt Außenfläche Dachhaut mit Außenkante des aufgehenden Außenmauerwerks bei geneigten Dächern) darf auf 3/4 der Trauflänge eine Höhe von max. 3,50 m über Oberkante fertiger Fußboden des Erdgeschosses nicht überschreiten.
b) Die Gebäude dürfen eine Gesamthöhe / Firsthöhe von 9,50 m über der Oberkante fertiger Fußboden im Erdgeschoss nicht überschreiten.

2 NACHRICHTLICHE ÜBERNAHMEN gemäß § 9 Abs. 6 BauGB und sonstige Hinweise

- 2.1 Überplanung des Bebauungsplans Nr. 4 „Apfelwiese III“, 1. Änderung
Der rechtsverbindliche Bebauungsplan Nr. 4 „Apfelwiese III“ wird durch die 8. Änderung in einem Teilbereich überplant. Mit Inkrafttreten der 8. Änderung des Bebauungsplans werden für die überplanten Flächen alle zeichnerischen und textlichen Festsetzungen des Ursprungsplans unwirksam.

- 2.2 Archäologische Bodenfunde
Sollten bei den geplanten Bau- und Erdarbeiten ur- oder frühgeschichtliche Bodenfunde (das können u. a. sein: Tongefäßscherben, Holzkohleansammlungen, Schlacken sowie auffällige Bodenverfärbungen und Steinkonzentrationen, auch geringe Spuren solcher Funde) gemacht werden, sind diese gemäß § 14 Abs. 1 des Nds. Denkmalschutzgesetzes (NDSchG) meldepflichtig und müssen der Denkmalschutzbehörde des Landkreises Emsland unverzüglich gemeldet werden.

- Meldepflichtig ist der Finder, der Leiter der Arbeiten oder der Unternehmer. Bodenfunde und Fundstellen sind nach § 14 Abs. 2 des NDSchG bis zum Ablauf von 4 Werktagen nach der Anzeige unverändert zu lassen, bzw. für ihren Schutz ist Sorge zu tragen, wenn nicht die Denkmalschutzbehörde vorher die Fortsetzung der Arbeit gestattet.

- 2.3 Artenschutz
Die artenschutzrechtlichen Bestimmungen des § 44 BNatSchG sind durch den Bauherrn zu beachten; diese gelten unmittelbar und unabhängig vom Satzungsbeschluss des Bebauungsplans.

- 2.4 Verkehrslärm
Von der Bundesstraße 214 gehen erhebliche Emissionen aus. Für die neu geplanten Nutzungen können gegenüber dem Träger der Straßenbaulast keinerlei Entschädigungsansprüche hinsichtlich Immissionsschutz geltend gemacht werden.

- 2.5 Rechtliche Grundlagen
Die dieser Planung zugrundeliegenden Vorschriften (Gesetze, Verordnungen, Erlasse, DIN-Vorschriften) können während der Dienststunden bei der Stadt Fürstenau (Schloßplatz 1, 49584 Fürstenau) eingesehen werden.

Öffentliche Auslegung

Der Rat/Verwaltungsausschuss der Stadt Fürstenau hat in seiner Sitzung am dem Entwurf des Bebauungsplans und der Begründung zugestimmt und die öffentliche Auslegung gemäß § 3 Abs. 2 BauGB beschlossen.

Ort und Dauer der öffentlichen Auslegung wurden am ortsüblich bekannt gemacht.

Der Entwurf des Bebauungsplans mit der Begründung hat vom bis gemäß § 3 Abs. 2 BauGB öffentlich ausgelegen.

Gemäß § 4a Abs. 2 BauGB sind gleichzeitig die Stellungnahmen der Behörden und sonstigen Träger öffentlicher Belange gemäß § 4 Abs. 2 BauGB eingeholt worden.

Fürstenau, den
.....
Stadtdirektor

Satzungsbeschluss

Der Rat der Stadt Fürstenau hat den Bebauungsplan nach Prüfung der Stellungnahmen gemäß §§ 3 Abs. 2 und 4 Abs. 2 BauGB in seiner Sitzung am als Satzung (§ 10 BauGB) sowie die Begründung beschlossen.

Fürstenau, den
.....
Stadtdirektor

Inkrafttreten

Der Satzungsbeschluss über den Bebauungsplan Nr. 4 "Apfelwiese III", 8. Änderung ist gemäß § 10 Abs. 3 BauGB am ortsüblich bekannt gemacht worden.

Der Bebauungsplan ist damit am rechtsverbindlich geworden.

Fürstenau, den
.....
Stadtdirektor

Verletzung von Vorschriften

Innerhalb eines Jahres seit Bekanntmachung des Bebauungsplanes sind Verletzungen von Verfahrens- und Formschriften gemäß § 214 Abs. 1 BauGB oder beachtliche Verletzungen unter Berücksichtigung des § 214 Abs. 1 BauGB der Vorschriften über das Verhältnis des Bebauungsplanes und des Flächennutzungsplanes oder beachtliche Mängel des Abwägungsvorganges gemäß § 214 Abs. 3 BauGB nicht geltend gemacht worden. Entsprechende Verletzungen oder Mängel werden damit unbeachtlich.

Fürstenau, den
.....
Stadtdirektor

Präambel und Ausfertigung

Aufgrund der §§ 1 Abs. 3 und 10 und 13a des Baugesetzbuches (BauGB) vom 03.11.2017 (BGBl. I S. 3634) in der aktuell gültigen Fassung und der §§ 10 und 58 des Niedersächsischen Kommunalverfassungsgesetzes (NKomVG) vom 17.12.2010 (Nds. GVBl. S. 576) in der aktuell gültigen Fassung, hat der Rat der Stadt Fürstenau diesen Bebauungsplan Nr. 4 "Apfelwiese III", 8. Änderung, bestehend aus der Planzeichnung und den textlichen Festsetzungen, als Satzung beschlossen.

Fürstenau, den (SIEGEL)
.....
Bürgermeisterin Stadtdirektor

Aufstellungsbeschluss

Der Rat/Verwaltungsausschuss der Stadt Fürstenau hat in seiner Sitzung am die Aufstellung des Bebauungsplans beschlossen. Der Aufstellungsbeschluss ist gemäß § 2 Abs. 1 BauGB am ortsüblich bekannt gemacht worden.

Fürstenau, den
.....
Stadtdirektor


Planunterlage

Kartengrundlage: Liegenschaftskarte Gemarkung Fürstenau, Flur 6
Maßstab: 1:500
Quelle: Auszug aus dem Geobasisdaten der Niedersächsischen Vermessungs- und Katasterverwaltung © November 2021
Herausgeber: Landesamt für Geoinformation und Landesvermessung Niedersachsen
Regionaldirektion Osnabrück-Meppen

Die Planunterlage entspricht dem Inhalt des Liegenschaftskatasters und weist die städtebaulich bedeutsamen baulichen Anlagen, sowie Straßen, Wege und Plätze vollständig nach (Stand vom 18.11.2021). Sie ist hinsichtlich der Darstellung der Grenzen und der baulichen Anlagen geometrisch einwandfrei.
Die Übertragbarkeit der neu zu bildenden Grenzen in die Örtlichkeit ist einwandfrei möglich.

Osnabrück, den
Geschäftsnachweis: L4-0823/2021

Landesamt für Geoinformation
und Landesvermessung Niedersachsen
Regionaldirektion Osnabrück-Meppen
- Katasteramt Osnabrück - (Dienstsiegel)

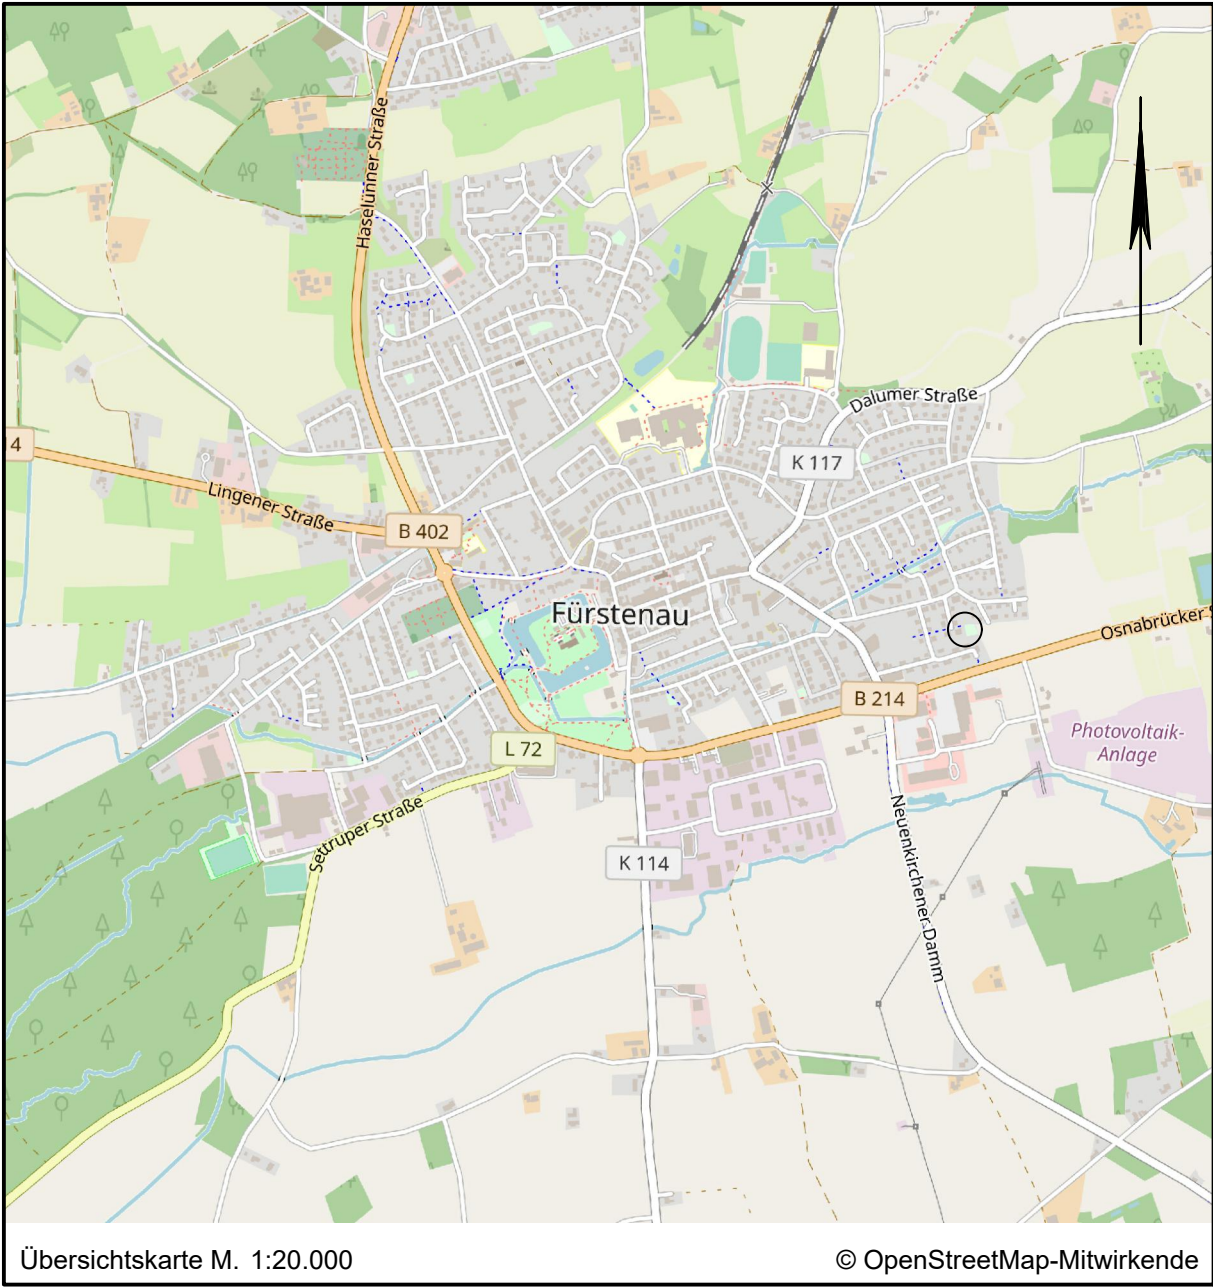

Lagebezug: ETRS89 UTM 32N

Entwurfsbearbeitung:	INGENIEURPLANUNG GmbH & Co.KG Marie-Curie-Str. 4a • 49134 Wallenhorst Tel. 05407/880-0 • Fax 05407/880-88	Datum	Zeichen
	bearbeitet	2022-03	Sz
	gezeichnet	2022-03	Ber
	geprüft		
	freigegeben		

Wallenhorst, 2022-03-22

Pfad: H:\FUERSTENAU\221496\PLAENE\BP\bp_bplan-4-8aen_01_Satzung.dwg(B-Plan)

	Stadt Fürstenau Bebauungsplan Nr. 4 "Apfelwiese III", 8. Änderung
Verfahren gemäß § 13a BauGB	
Ausfertigung zum Satzungsbeschluss	Maßstab 1:500

Plotdatum: 2022-03-22 Speicherdatum: 2022-03-22