




Variante 2

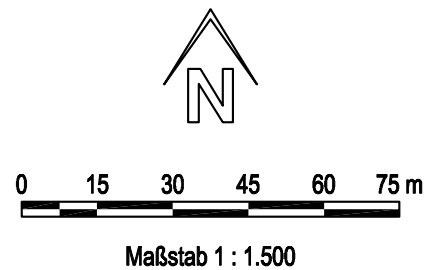

Variante 1

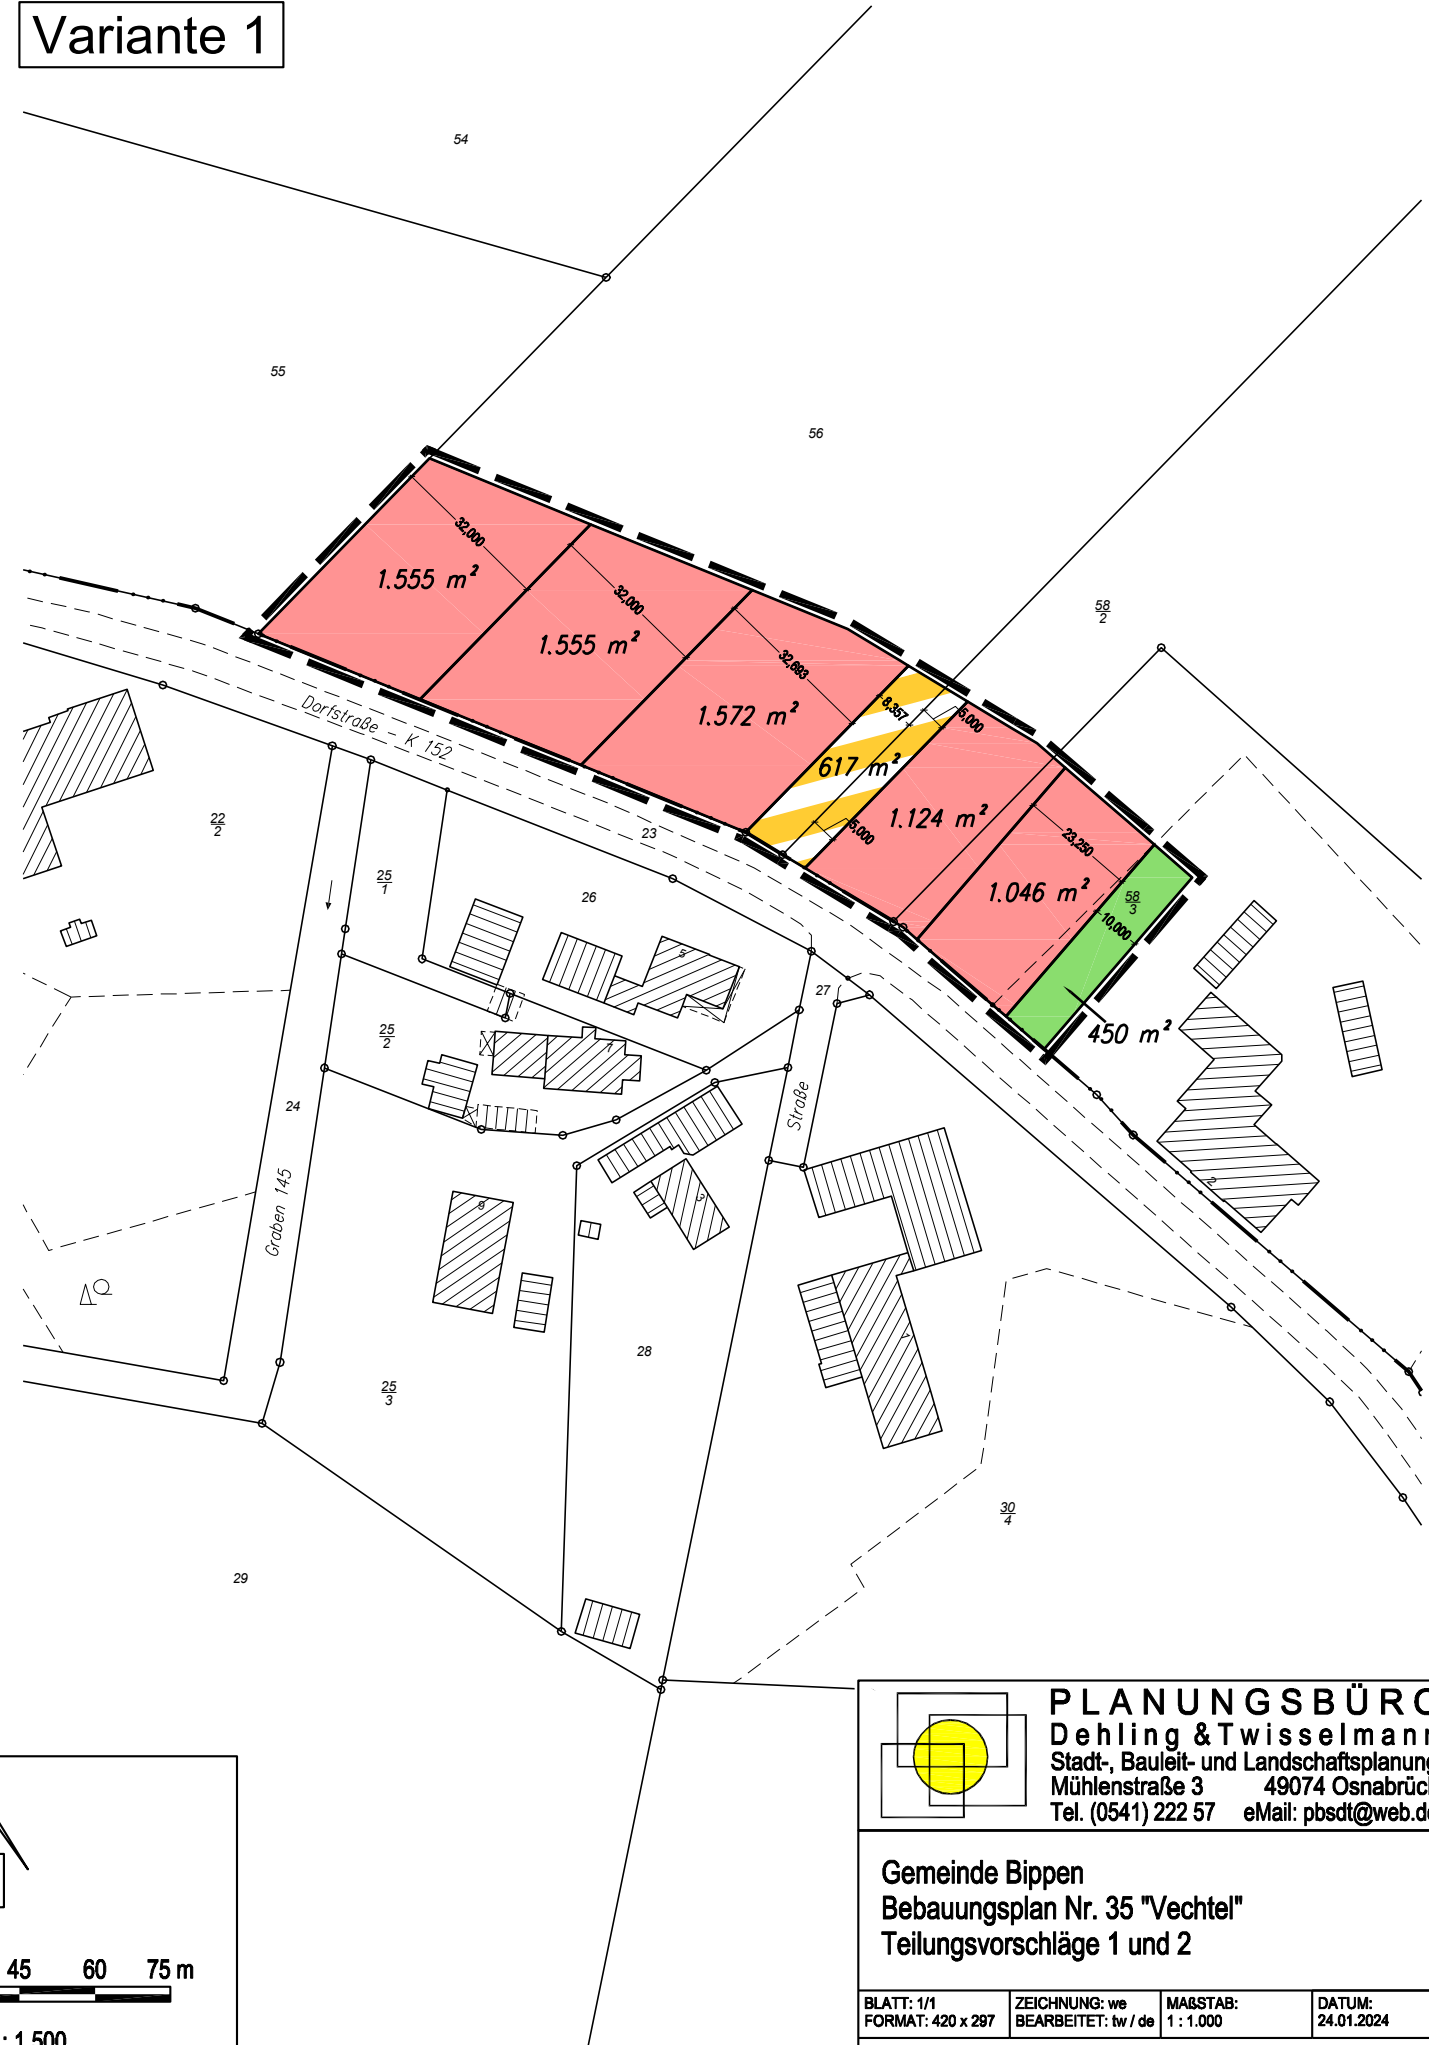

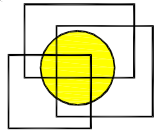

PLANUNGSBÜRO
Dehling & Twisselmann
Stadt-, Bauleit- und Landschaftsplanung
Mühlenstraße 3 49074 Osnabrück
Tel. (0541) 222 57 eMail: pbsdt@web.de

Gemeinde Bippin
Bebauungsplan Nr. 35 "Vechtel"
Teilungsvorschläge 1 und 2

BLATT: 1/1	ZEICHNUNG: we	MAßSTAB:	DATUM:
FORMAT: 420 x 297	BEARBEITET: tw / de	1 : 1.000	24.01.2024

KARTENGRUNDLAGE: ALKIS, Vermessungsbüro Alves, Geschäftszeichen: P 21018
Stand vom 23.11.2021