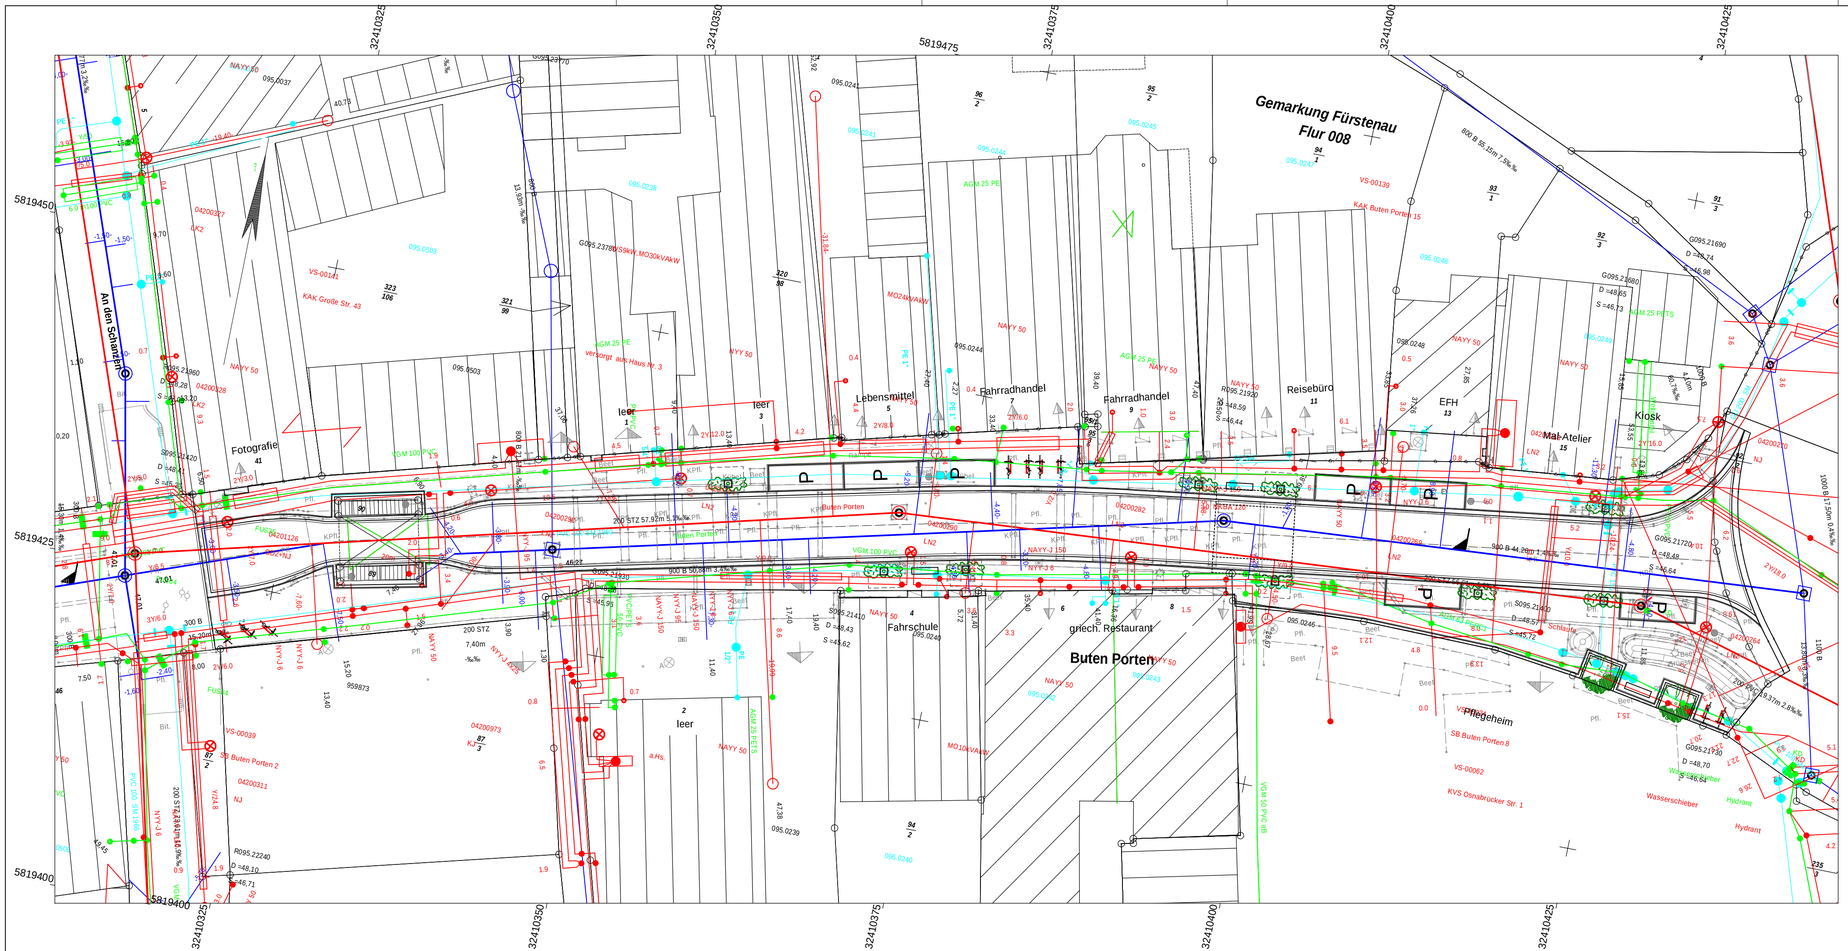

5			
4			
3			
2			
1			
	Art der Änderung/Ergänzung	Datum	Name

Bramsche, den 13.02.2024

Ingenieurbüro
WESTERHAUS
Tiefbau, Wasserwirtschaft und Umwelt
Industriestraße 42, 49565 Bramsche
Tel.: 05461 / 7038550 Email: info@westerhaus.info

Projekt Nr.: 2023 - 024 ...\Bilder\2024-02-13 Lageplan Versorger.GVP

Stadt Fürstenau

Schlossplatz 1 49584 Fürstenau

Planung:

Umgestaltung
"Buten Porten"

in der Stadt Fürstenau,

Anlage:	1	Lageplan Versorger Maßstab 1 : 250	
Blatt:	1		
Bearbeitet	13.02.2024	Westerhaus	
Gezeichnet	13.02.2024	Wamhof	
Geprüft			