


Nur für den inneren Dienstgebrauch

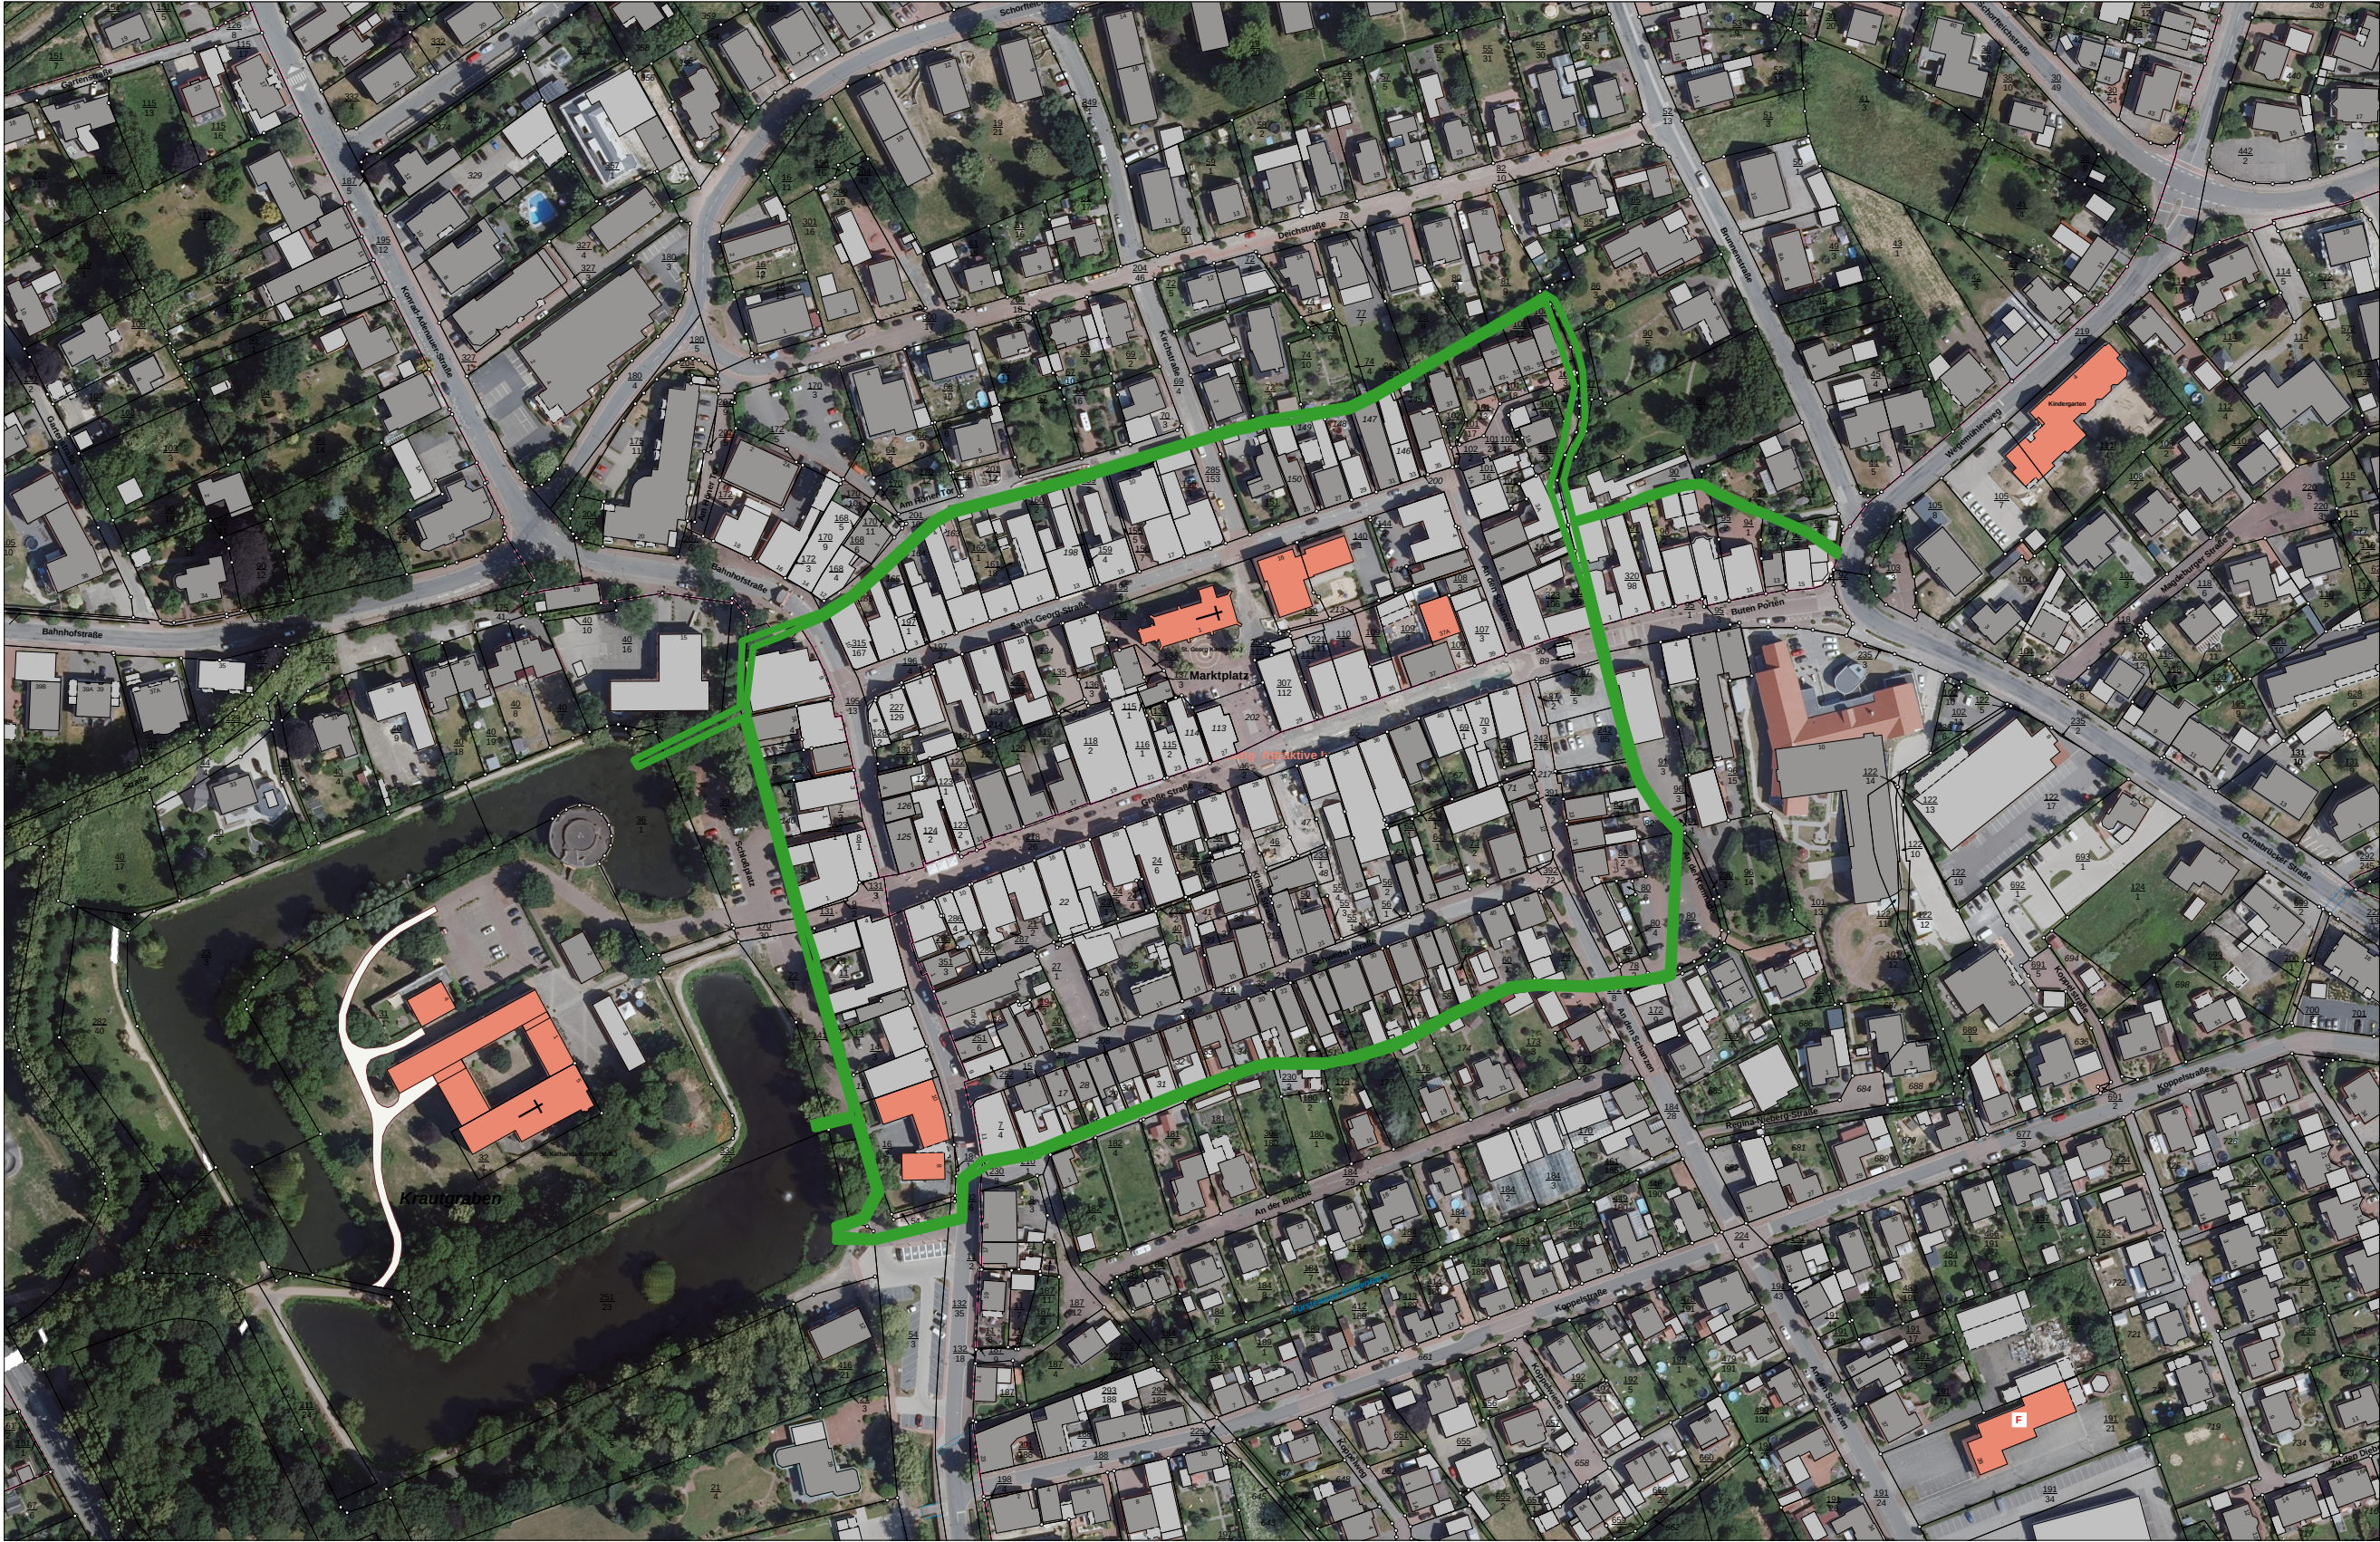

Samtgemeinde Fürstenua
Schloßplatz 1
49584 Fürstenua

Sachbearbeiter:	
Unterschrift:	
Zeichnung Nr.:	
Datum: 09.10.24	Maßstab: 1:2500