



Planunterlage

Kartengrundlage: Liegenschaftskarte
Maßstab: 1:5000


Quelle: Auszug aus dem Geobasisdaten der Niedersächsischen Vermessungs- und Katasterverwaltung,

© 2024  LGLN

Landesamt für Geoinformation und Landesvermessung Niedersachsen
Regionaldirektion Osnabrück-Meppen

Planzeichenerklärung

-  Baugrenze
-  Satzungsabgrenzung

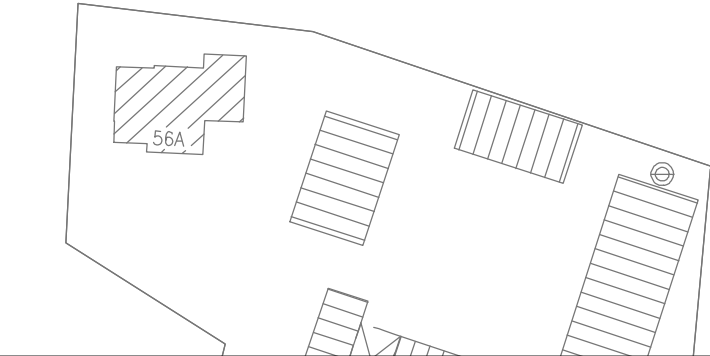

Lagebezug: ETRS89 UTM 32N

Entwurfsbearbeitung:	 INGENIEURPLANUNG GmbH & Co. KG Marie-Curie-Str. 4a • 49134 Wallenhorst Tel. 05407/880-0 • Fax 05407/880-88	Datum	Zeichen
		bearbeitet	11.2024 Sz
		gezeichnet	11.2024 Ber
		geprüft	
		freigegeben	

Wallenhorst, 05.11.2024

Pfad: H:\FUERSTENAU\224332\PLAENE\BP\bp_ausensatzung-klattenpohl_02.dwg(Satzung)

 Stadt Fürstenau
Außenbereichssatzung "Klattenpohl"

Entwurf

Maßstab 1:1.000