

Fürstenau

Auftraggeber:

E.ON Drive
Infrastrcture GmbH
Gutenbergstrasse 3
D-45128 Essen



Bauherr:

Deutschlandnetz



Planungsbüro (GU):

Ingenieurbureau XYZ
Snelliusweg 1, 6827 DG
Arnhem
Netherlands
Tel: +31(0)26 3033485



Adresse:

49584 Burgstraße, Fürstenau, Germany

Projektnummer:

Papier gröÙe
A3

Zeichnungstitel
Titelseite

Blatt 1 von 8

Maßstab	Zeichnung Nr.
	-

	Datum	Name
Gez.	26/09/24	XYZ/J.G
Gepr.	26/09/24	XYZ/R.K

Num	Ausgabedatum	Art der Revision	Revisions Beschreibung
1	09/09/24	EP	
2	26/09/24	EP	

Index		
Blatt Nr.	Zeichnungstitel	Zeichnung Nr.

1	Titelseite	-
2	Index	AG-01
3	Deckblatt	AG-02
4	Flurkarte	L-01
5	Lageplan	L-02
6	3D Sicht-1	AR-01
7	3D Sicht-2	AR-02
8	Draufsicht	AR-03

Auftraggeber:

E.ON Drive
Infrastrcture GmbH
Gutenbergstrasse 3
D-45128 Essen



Bauherr:

Deutschlandnetz



Planungsbüro (GU):

Ingenieurbureau XYZ
Snelliusweg 1, 6827 DG
Arnhem
Netherlands
Tel: +31(0)26 3033485



Adresse:

49584 Burgstraße, Fürstenau, Germany

Projektnummer:

Papier gröÙe
A3

Zeichnungstitel

Index

Blatt 2 von 8

Maßstab Zeichnung Nr.

AG-01

	Datum	Name
Gez.	26/09/24	XYZ/J.G
Gepr.	26/09/24	XYZ/R.K

Num	Ausgabedatum	Art der Revision	Revisions Beschreibung
1	09/09/24	EP	
2	26/09/24	EP	

Rev. 2

Suchkreisname (Standortname):

49584 Burgstraße, Fürstenau, Germany

Standortadresse:

49584 Burgstraße, Fürstenau, Germany

Eigentümer des Standortes:

E.ON Drive
Infrastrcture GmbH
Brüsseler
Platz 1
45131 Essen

Standortplanung erfolgt durch:

Ingenieurbureau XYZ
Snelliusweg.1, 6827 DG Arnhem
Netherlands
Tel: +31(0)26 3033485

Statik wird erstellt durch:

Ingenieurbureau XYZ
Snelliusweg.1, 6827 DG Arnhem
Netherlands
Tel: +31(0)26 3033485

Stahlbauplanung wird erstellt durch:

-

Zuständiges VNB mit Notrufnummer:

-

zuständiger Ansprechpartner					
Funktion	Name	Telefon	Fax	Mobil	E-Mail
Interner Ansprechpartner:					
Projektingenieur XYZ	Rozhin Khani	+31(0)638527749	-	-	rozhin.khani@ibxyz.nl
Akquisiteur	-	-	-	-	-
Externer Ansprechpartner:					
Seitens Eigentümer	E-on Drive	-	-	-	-
Sicherheitskoordinator	-	-	-	-	-
Projektleiter (EDRI)	Markus Erkes	+31(0)638527749	-	-	markus.erkes@edri.com
	-	-	-	-	-
Statik	Ron Klumperink	+31(0)26 3033485			ron.klumperink@ibxyz.nl
-	-	-	-	-	-

Notes

1. Vor dem Aushub mit der Maschine muss eine manuelle Aushubkontrolle durchgeführt werden, um festzustellen, ob in dem auszuhebenden Bereich andere Gas-, Sanitär- oder Energieinfrastrukturen vorhanden sind.

Zeichnungslegende

Kabel- und Aushubdetails

Kabel

Rohr

Ausgrabung

Baugrube

Site-Objekte

HYC 400 Ladesäule
(HxBxT: 2185 x 633 x 732 mm)

EV-Parkschild

EV-Straßenmarkierungen

Materiallegende

Erde

Sand

Beton

Schottern

Auftraggeber:

E.ON Drive
Infrastrcture GmbH
Gutenbergstrasse 3
D-45128 Essen

Bauherr:

Deutschlandnetz

Planungsbüro (GU):

Ingenieurbureau XYZ
Snelliusweg 1, 6827 DG
Arnhem
Netherlands
Tel: +31(0)26 3033485

Adresse:

49584 Burgstraße, Fürstenau, Germany

Projektnummer:

Papier gröÙe
A3

Zeichnungstitel

Deckblatt

Blatt 3 von 8

Maßstab

Zeichnung Nr.

As indicated


AG-02

	Datum	Name
Gez.	26/09/24	XYZ/J.G
Gepr.	26/09/24	XYZ/R.K

Num	Ausgabedatum	Art der Revision	Revisions Beschreibung
1	09/09/24	EP	
2	26/09/24	EP	

Rev.

2

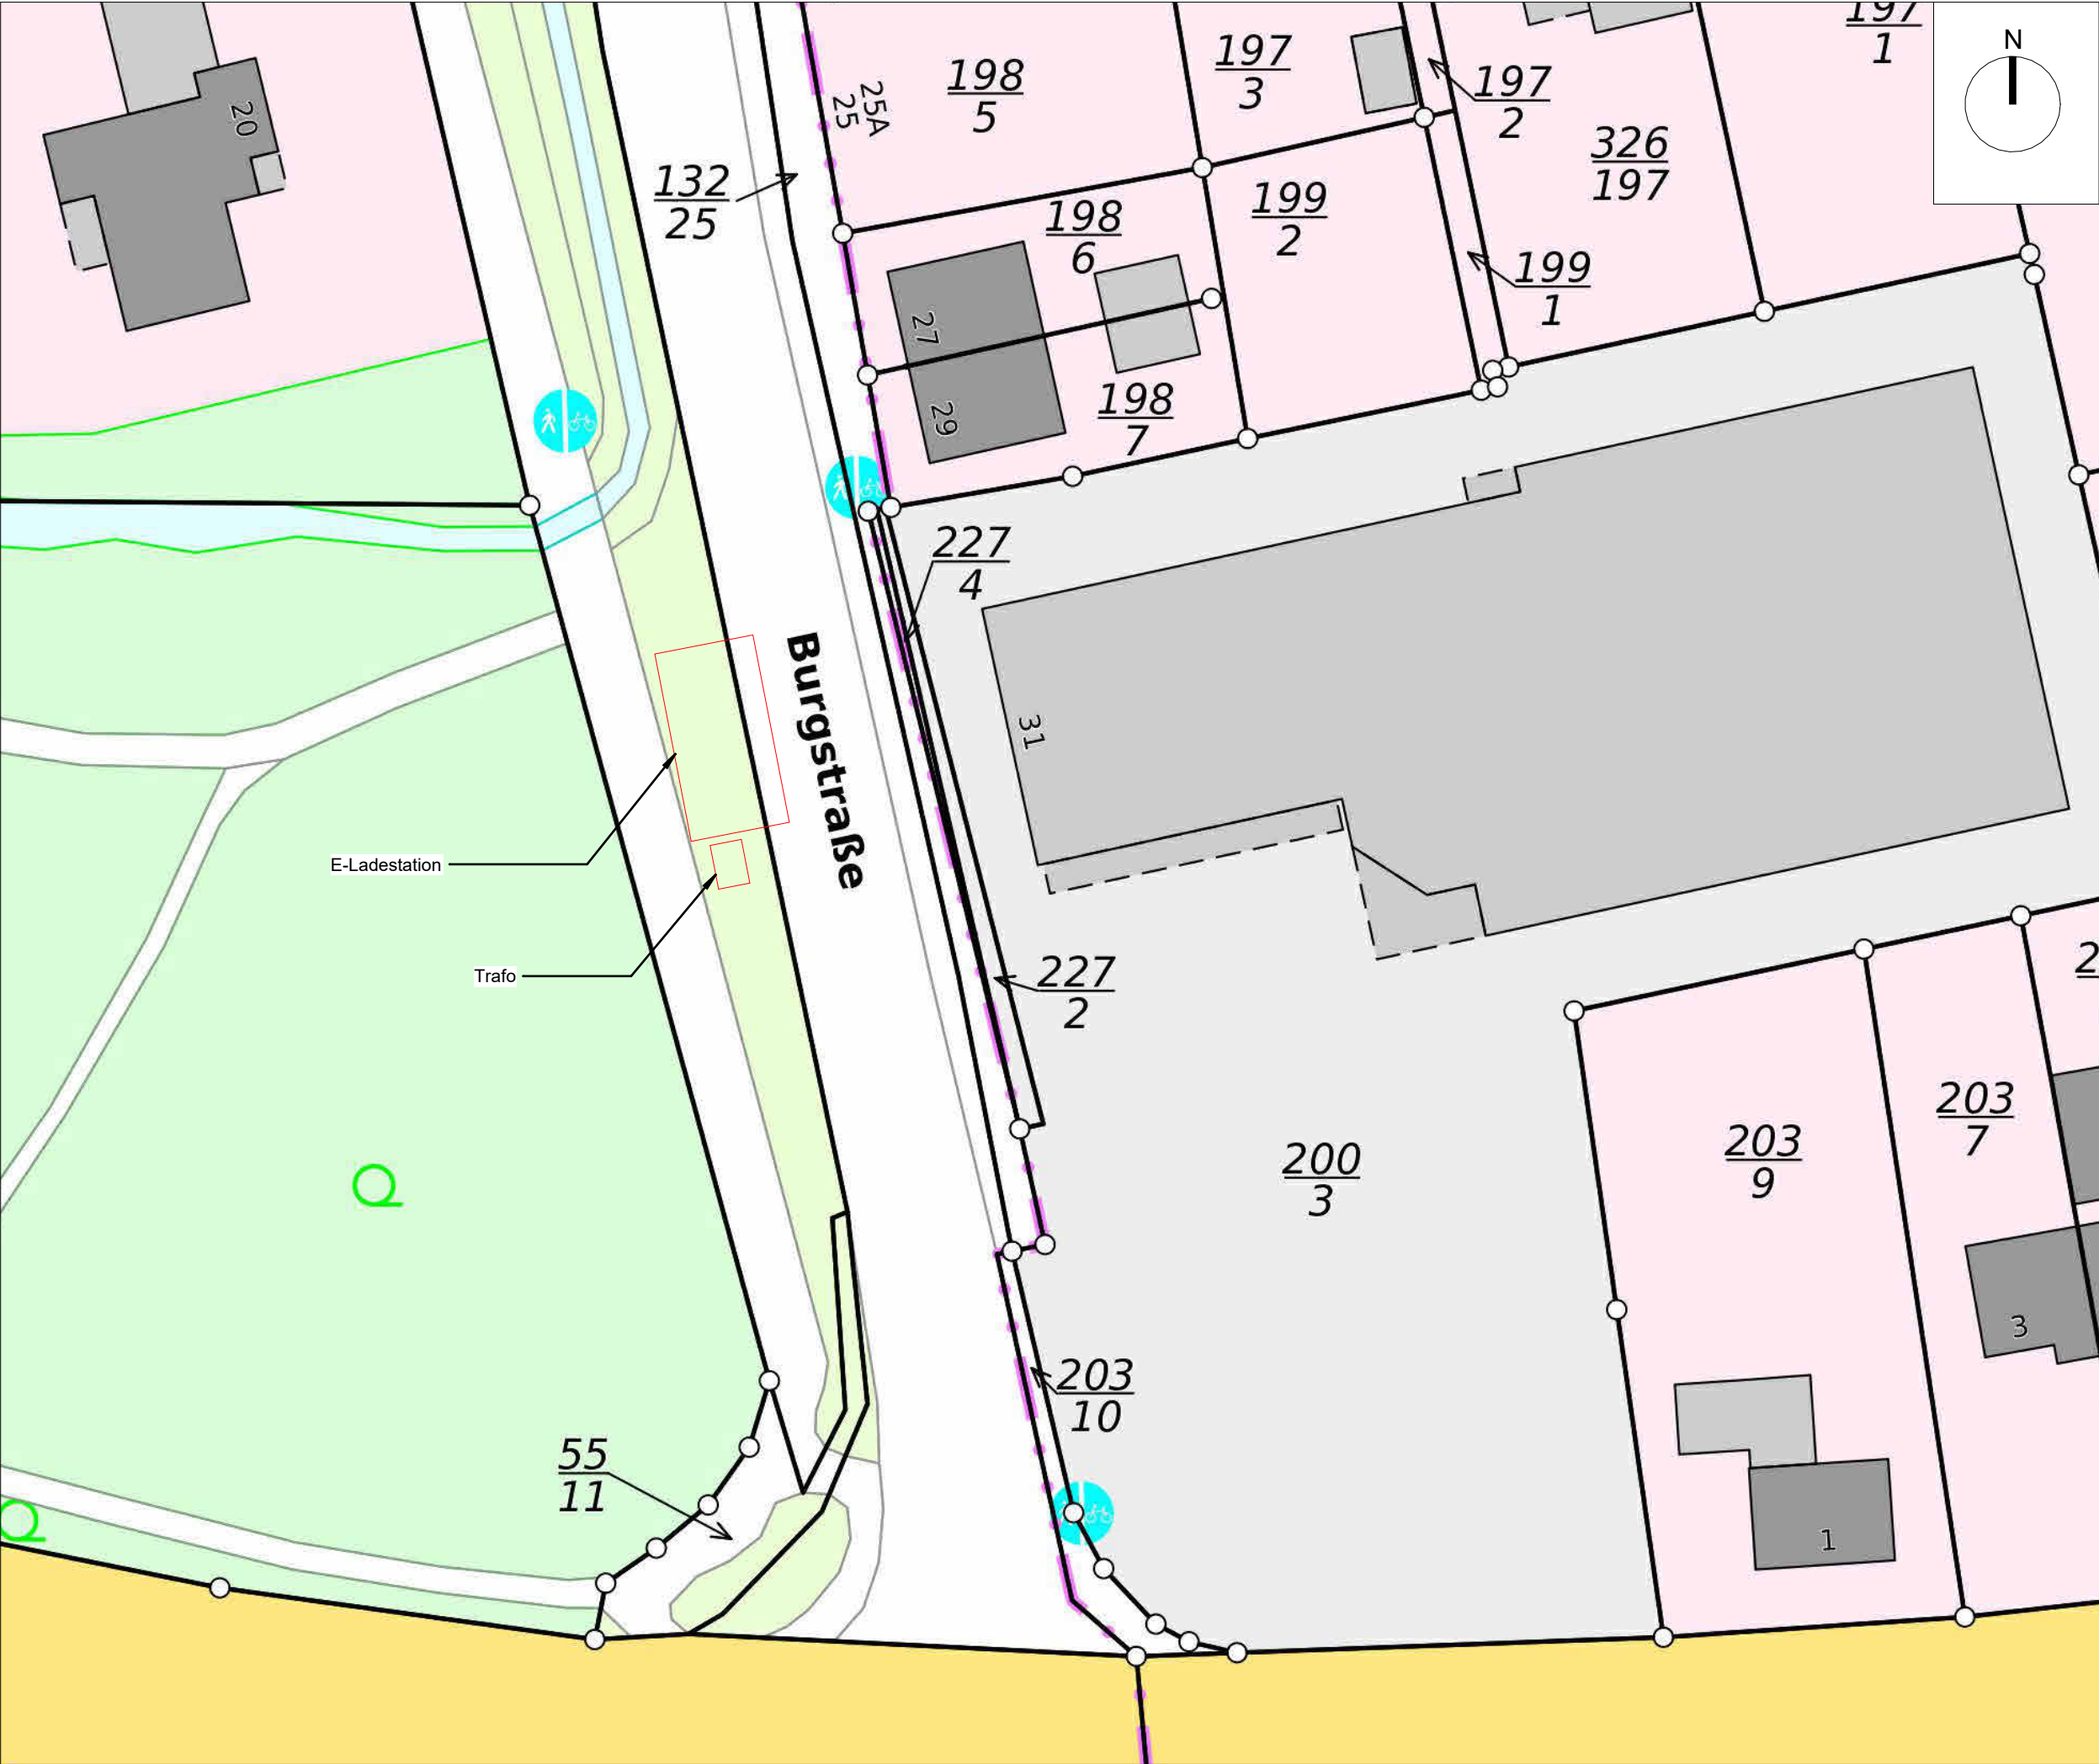

Auftraggeber:

E.ON Drive
Infrastructure GmbH
Gutenbergstrasse 3
D-45128 Essen



Bauherr:

Deutschlandnetz



Planungsbüro (GU):

Ingenieurbureau XYZ
Snelliusweg 1, 6827 DG
Arnhem
Netherlands
Tel: +31(0)26 3033485



Adresse:

49584 Burgstraße, Fürstenau, Germany

Projektnummer:

Papier gröÙe
A3

Zeichnungstitel

Flurkarte

Blatt 4 von 8

Maßstab

1 : 500

Zeichnung Nr.

L-01

	Datum	Name
Gez.	26/09/24	XYZ/J.G
Gepr.	26/09/24	XYZ/R.K

Num	Ausgabedatum	Art der Revision	Revisions Beschreibung
1	09/09/24	EP	
2	26/09/24	EP	

Rev.

2



N

Auftraggeber:

E.ON Drive
Infrastructure GmbH
Gutenbergstrasse 3
D-45128 Essen

Bauherr:

Deutschlandnetz

Planungsbüro (GU):

Ingenieurbureau XYZ
Snelliusweg 1, 6827 DG
Arnhem
Netherlands
Tel: +31(0)26 3033485

Adresse:

49584 Burgstraße, Fürstenau, Germany

Projektnummer:

Papier gröÙe
A3

Zeichnungstitel

Lageplan

Blatt 5 von 8

Maßstab

Zeichnung Nr.

1 : 200

L-02

	Datum	Name
Gez.	26/09/24	XYZ/J.G
Gepr.	26/09/24	XYZ/R.K

Num	Ausgabedatum	Art der Revision	Revisions Beschreibung
1	09/09/24	EP	
2	26/09/24	EP	

Rev.

2



Auftraggeber:

E.ON Drive
Infrastrcture GmbH
Gutenbergstrasse 3
D-45128 Essen



Bauherr:

Deutschlandnetz



Planungsbüro (GU):

Ingenieursbureau XYZ
Snelliusweg 1, 6827 DG
Arnhem
Netherlands
Tel: +31(0)26 3033485



Adresse:

49584 Burgstraße, Fürstenau, Germany

Projektnummer:

Papier gröÙe
A3

Zeichnungstitel

3D Sicht-1

Blatt 6 von 8

Maßstab

Zeichnung Nr.

AR-01

	Datum	Name
Gez.	26/09/24	XYZ/J.G
Gepr.	26/09/24	XYZ/R.K

Num	Ausgabedatum	Art der Revision	Revisions Beschreibung
1	09/09/24	EP	
2	26/09/24	EP	

Rev.

2



Auftraggeber:

E.ON Drive
Infrastrcture GmbH
Gutenbergstrasse 3
D-45128 Essen



Bauherr:

Deutschlandnetz



Planungsbüro (GU):

Ingenieurbureau XYZ
Snelliusweg 1, 6827 DG
Arnhem
Netherlands
Tel: +31(0)26 3033485



Adresse:

49584 Burgstraße, Fürstenau, Germany

Projektnummer:

Papier gröÙe
A3

Zeichnungstitel

3D Sicht-2

Blatt 7 von 8

Maßstab

Zeichnung Nr.

AR-02

	Datum	Name
Gez.	26/09/24	XYZ/J.G
Gepr.	26/09/24	XYZ/R.K

Num	Ausgabedatum	Art der Revision	Revisions Beschreibung
1	09/09/24	EP	
2	26/09/24	EP	

Rev.

2



Auftraggeber:

E.ON Drive
Infrastructure GmbH
Gutenbergstrasse 3
D-45128 Essen



Bauherr:

Deutschlandnetz



Planungsbüro (GU):

Ingenieurbureau XYZ
Snelliusweg 1, 6827 DG
Arnhem
Netherlands
Tel: +31(0)26 3033485



Adresse:

49584 Burgstraße, Fürstenau, Germany

Projektnummer:

Papier gröÙe
A3

Zeichnungstitel

Draufsicht

Blatt **8** von **8**

Maßstab	Zeichnung Nr.
1 : 150	AR-03

	Datum	Name
Gez.	26/09/24	XYZ/J.G
Gepr.	26/09/24	XYZ/R.K

Num	Ausgabedatum	Art der Revision	Revisions Beschreibung
1	09/09/24	EP	
2	26/09/24	EP	

Rev.

2