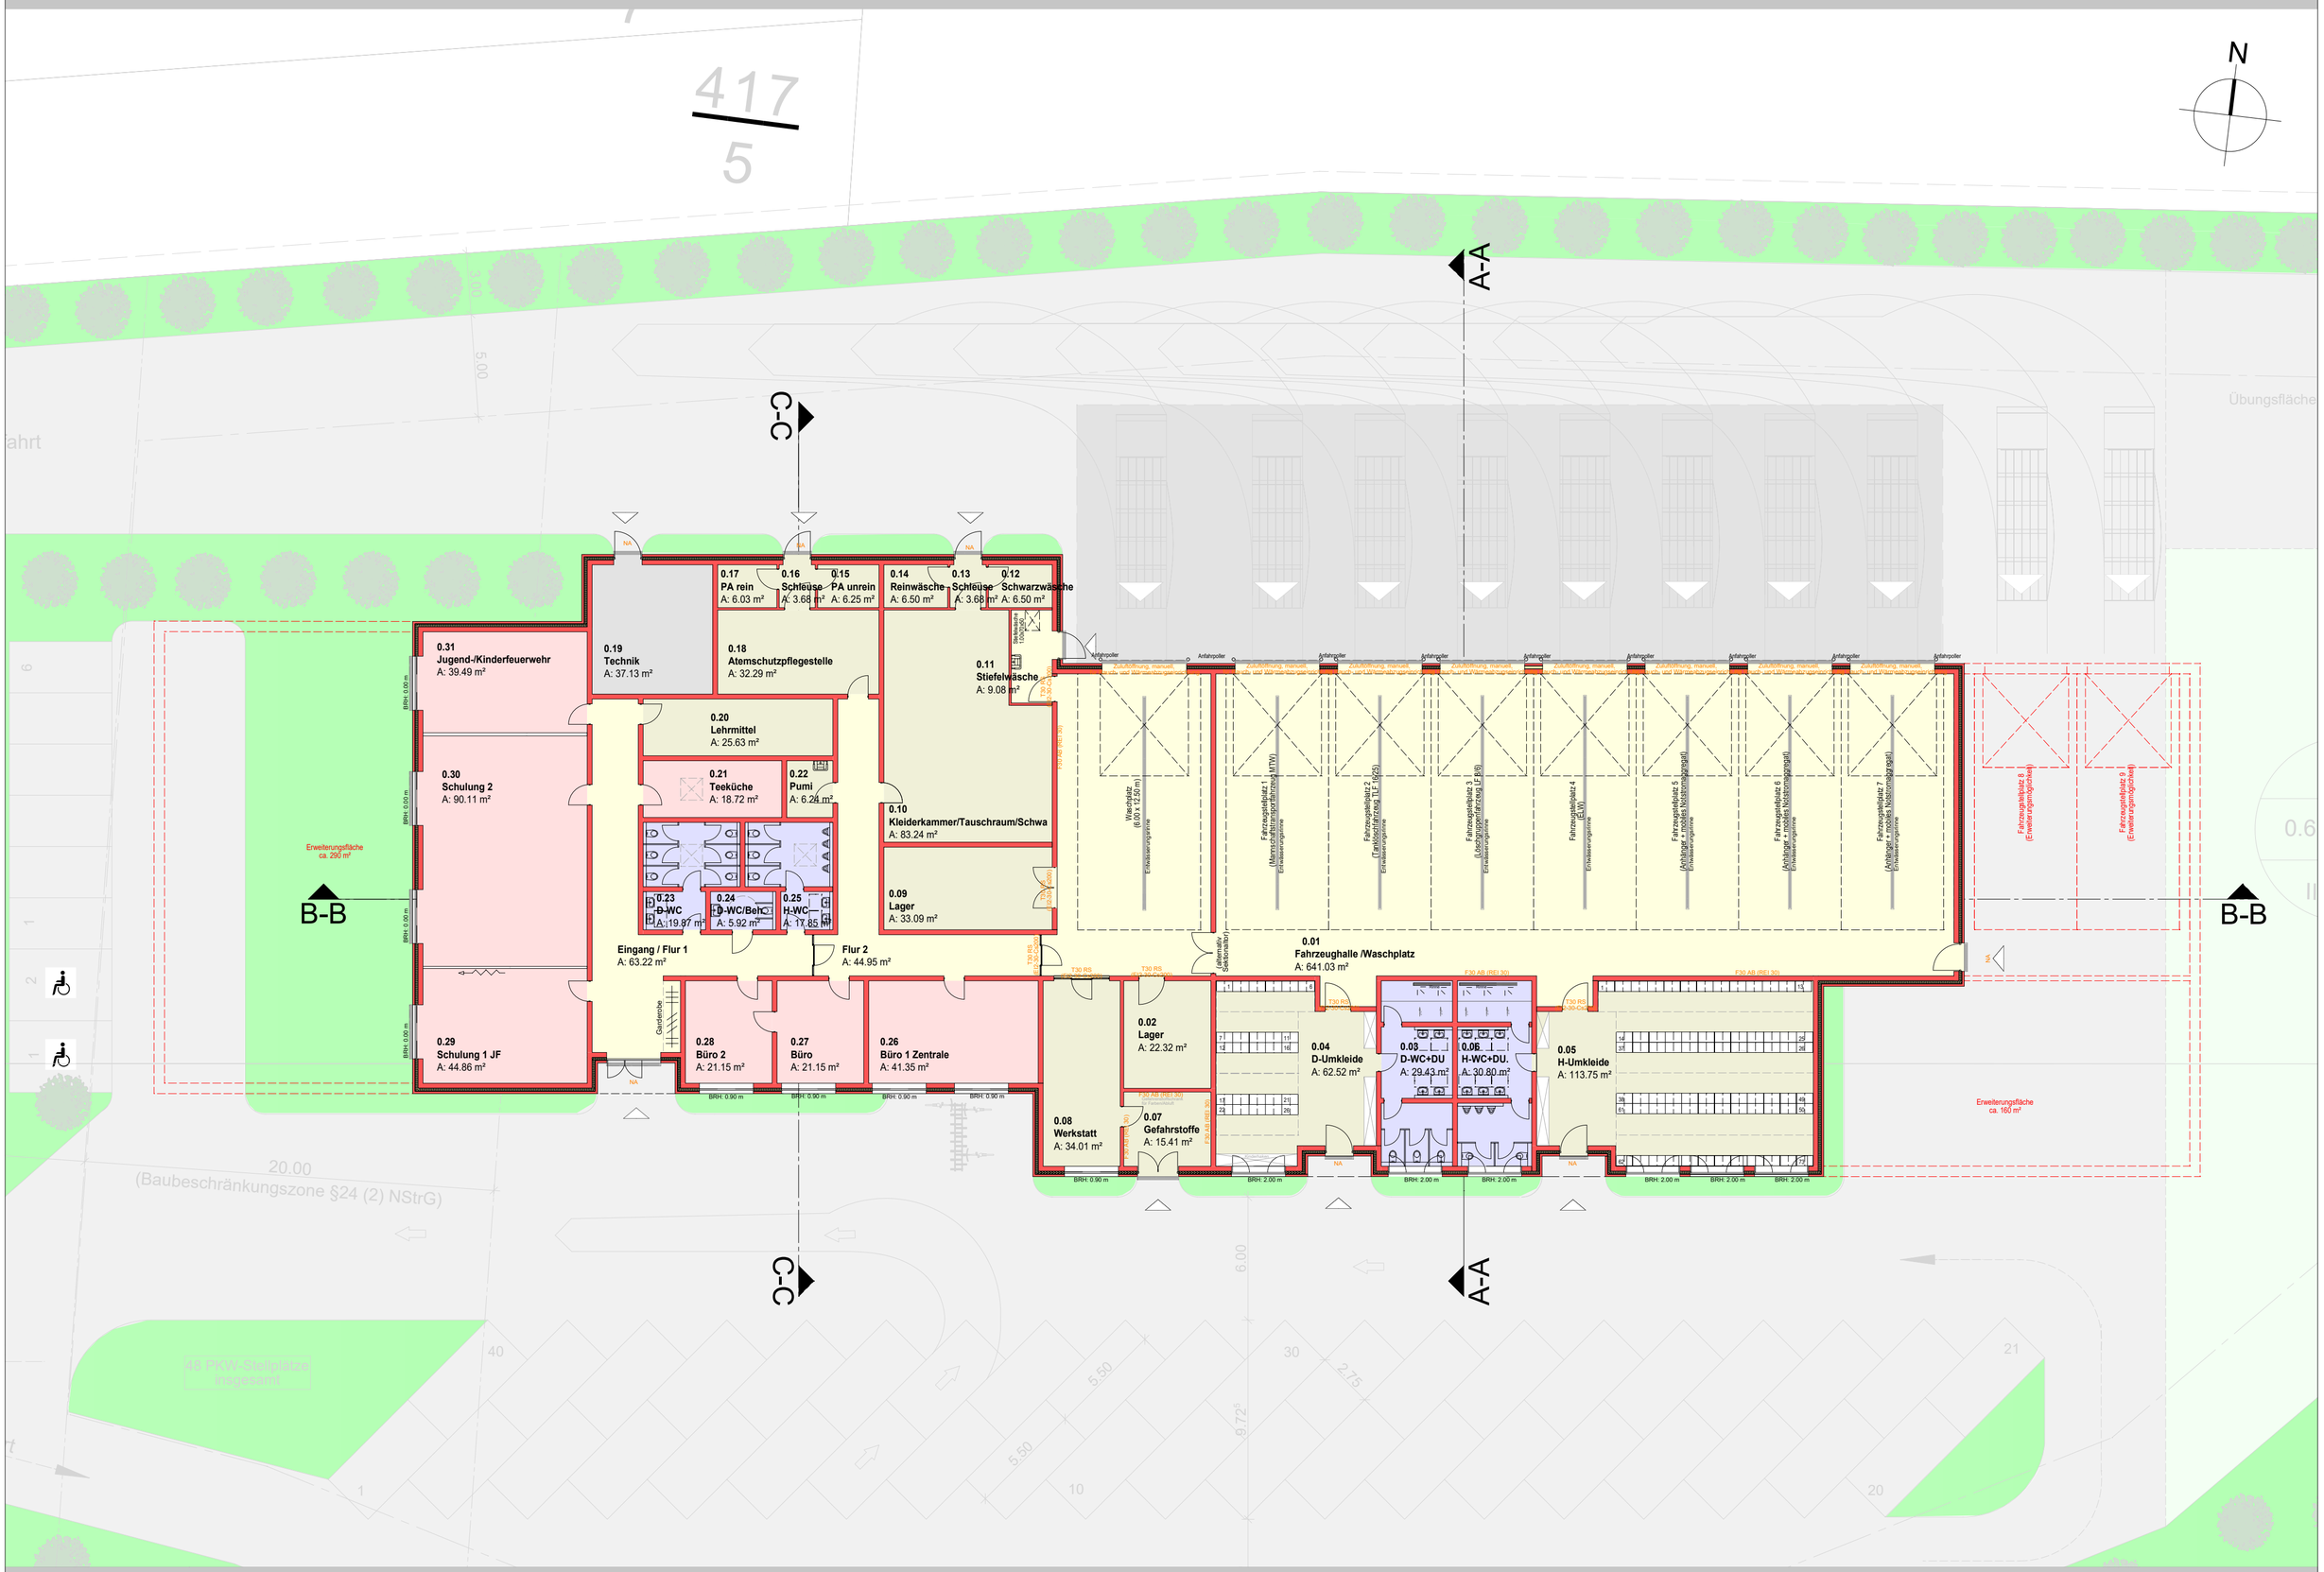

GRUNDRISS ERDGESCHOSS M.: 1 : 200

23.04.2025

KORNHAGE + SCHUBERT
Architektur und Ingenieur GmbH