


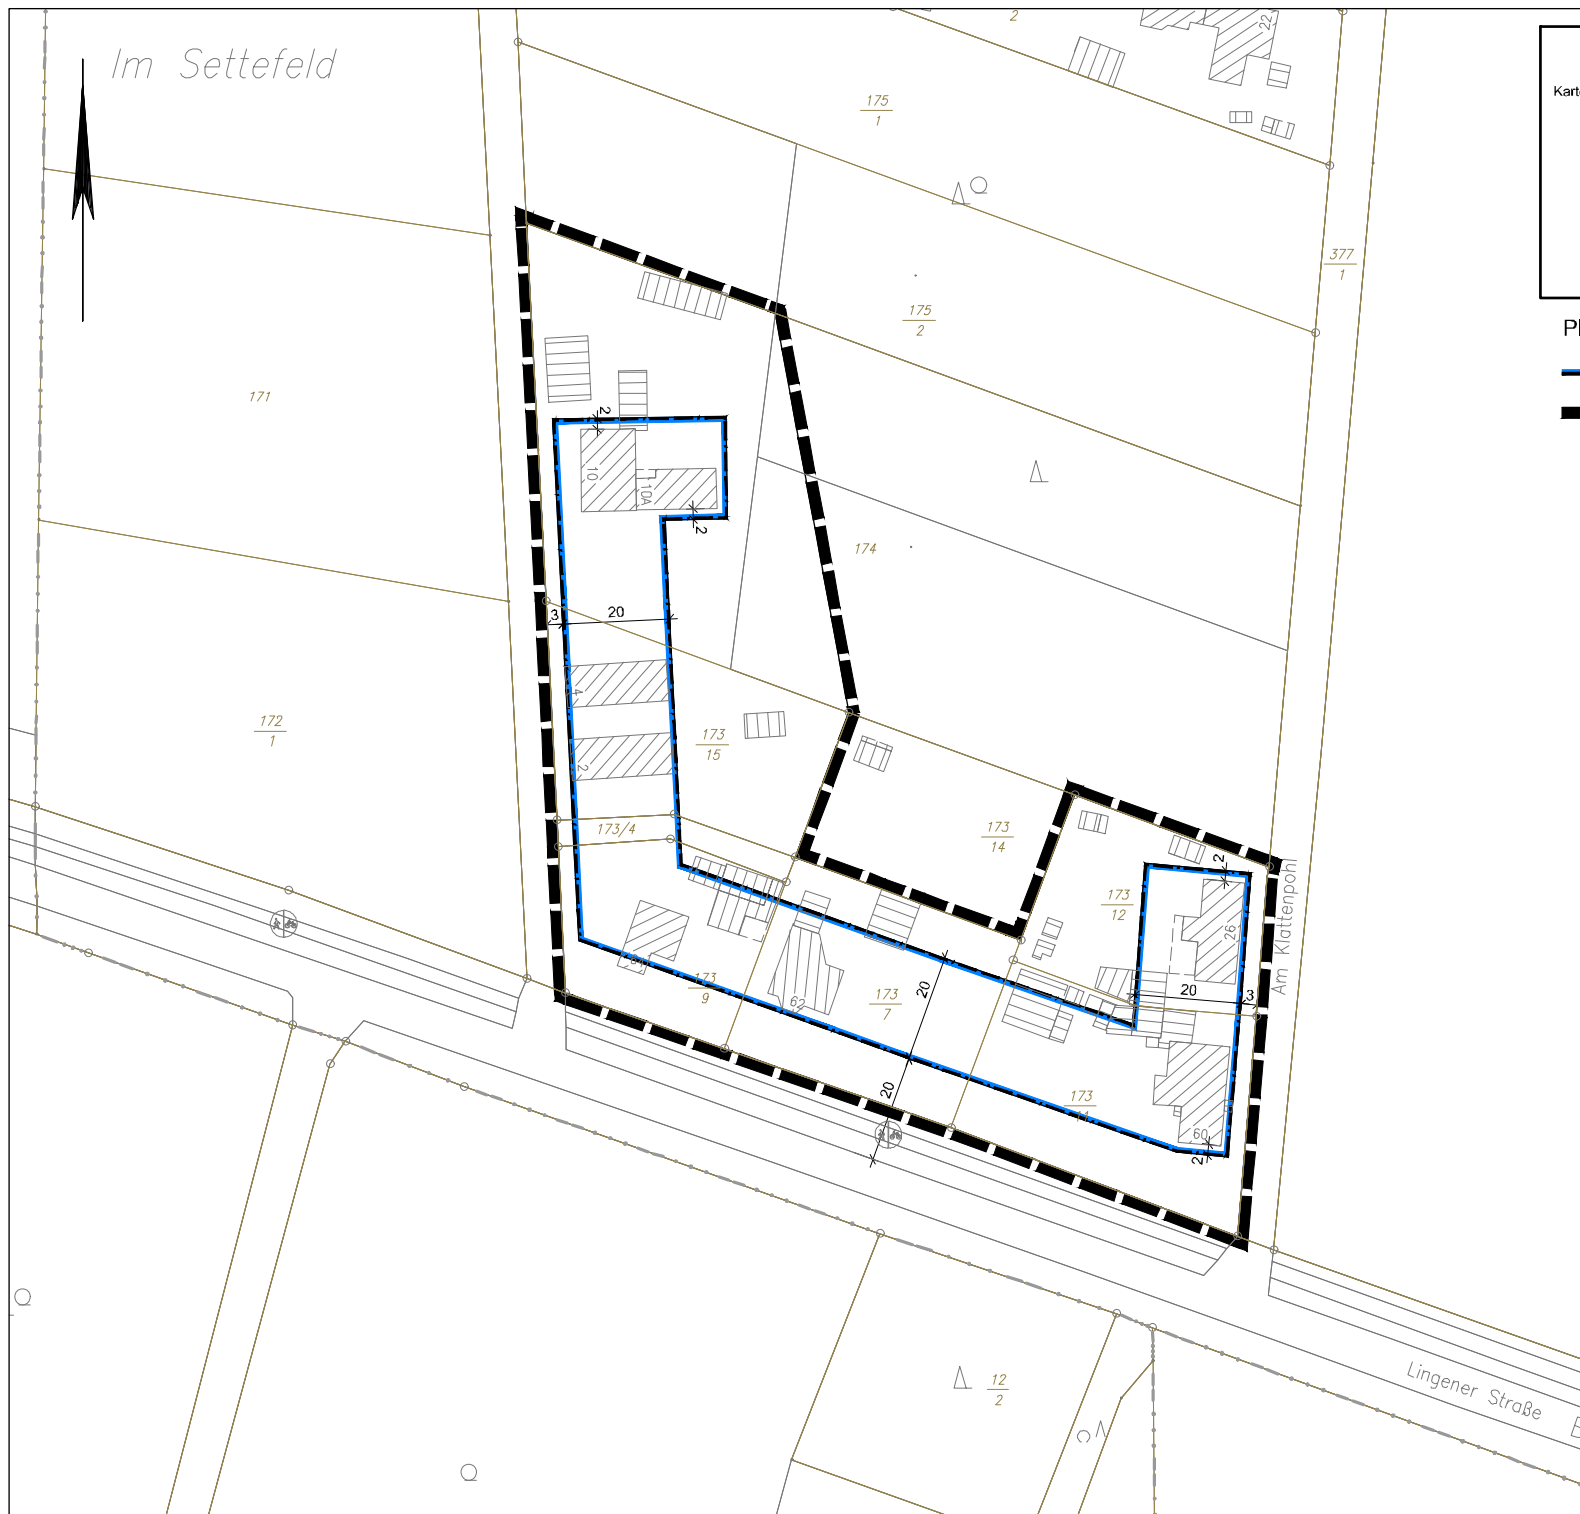

Planunterlage

Kartengrundlage: Liegenschaftskarte Gemarkung Fürstenau, Flur 17
Maßstab: 1:1000

Quelle: Auszug aus dem Geobasisdaten der Niedersächsischen
Vermessungs- und Katasterverwaltung,



Landesamt für Geoinformation
und Landesvermessung Niedersachsen
Regionaldirektion Osnabrück-Meppen

Planzeichenerklärung

 Baugrenze


 Satzungsabgrenzung

Lagebezug: ETRS89 UTM 32N

Entwurfsbearbeitung:		Datum	Zeichen
 INGENIEURPLANUNG GmbH Wallenhorst 1 • 49134 Wallenhorst Tel: 05407 9804-0 • Fax: 05407 9804-20	bearbeitet	04.2025	S-
	gezeichnet	04.2025	Ber
	geprüft		
	freigegeben		

Wallenhorst, 01.04.2025

Pfad: I:\FÜRSTENAU\224332\PLAENE\Bfbbp_aussenbereichssatzung-klattenpohl_02.dwg(Satzung)

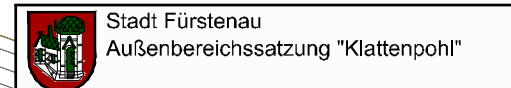

Ausfertigung zum Satzungsbeschluss Maßstab 1:1.000