


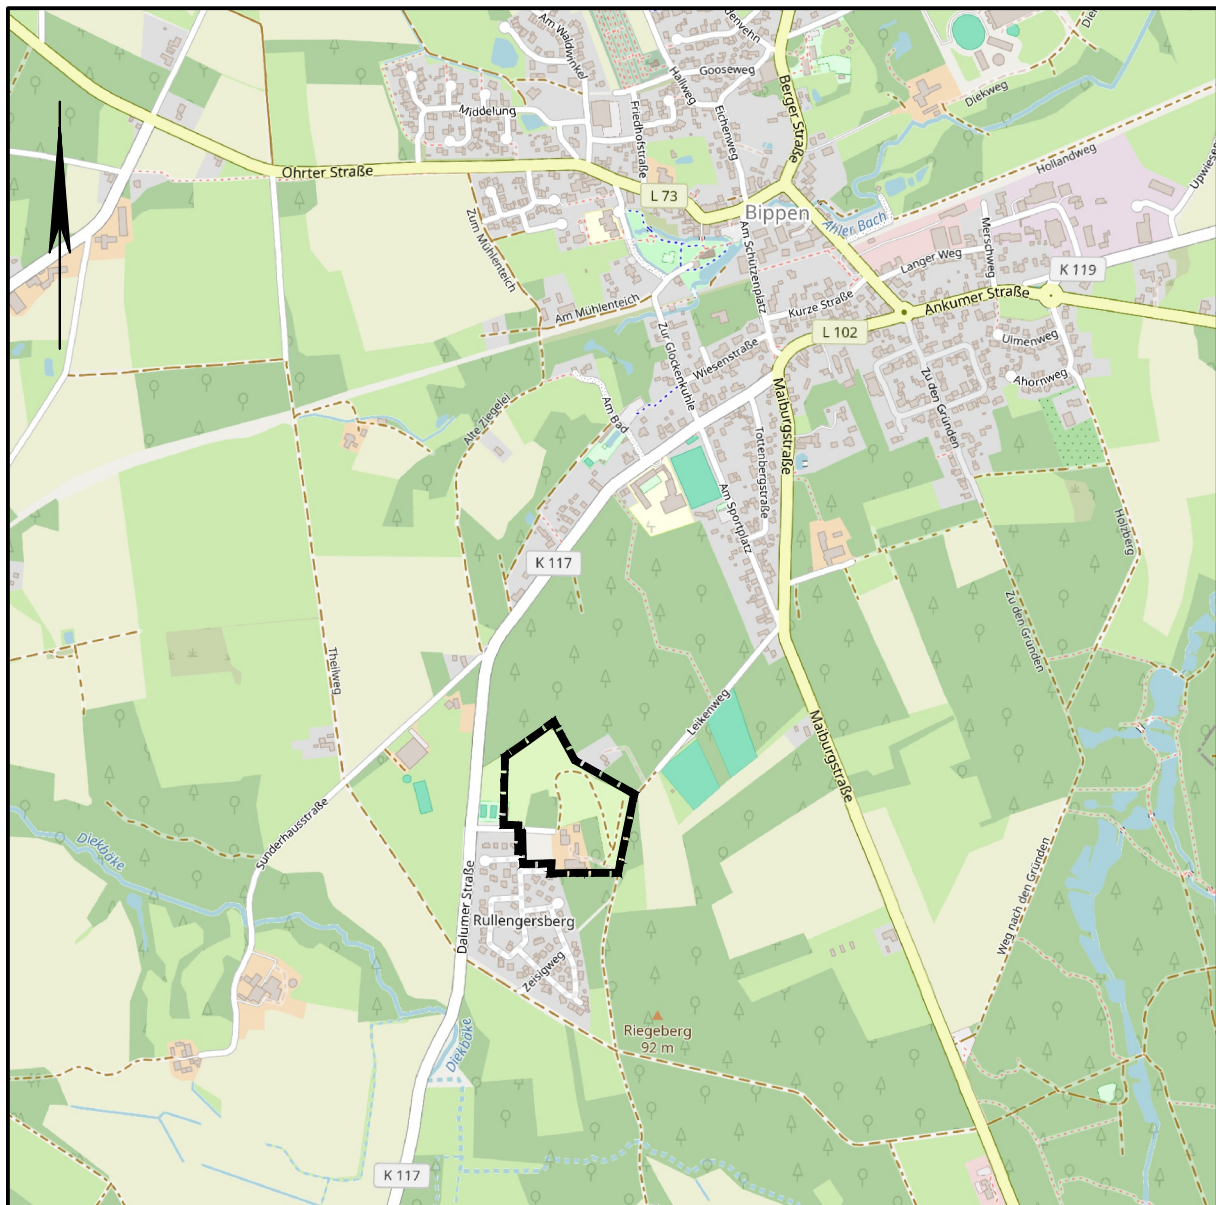

Übersichtskarte M. 1:10.000

© OpenStreetMap-Mitwirkende

Lagebezug: ETRS89 UTM 32N

Entwurfsbearbeitung:

IPW INGENIEURPLANUNG GmbH & Co.KG
Marie-Curie-Str.4a • 49134 Wallenhorst
Tel.05407/880-0 • Fax05407/880-88

Wallenhorst, 25.04.2025

	Datum	Zeichen
bearbeitet	04.2025	Dw
gezeichnet	04.2025	Hd
geprüft		
freigegeben		

Pfad:


H:\BIPPEN\225023\PLAENE\BP\bp_fnp-71aen_01.dwg(FNP)



Samtgemeinde Fürstenau Flächennutzungsplan 71. Änderung

Vorentwurf

Maßstab 1:5.000

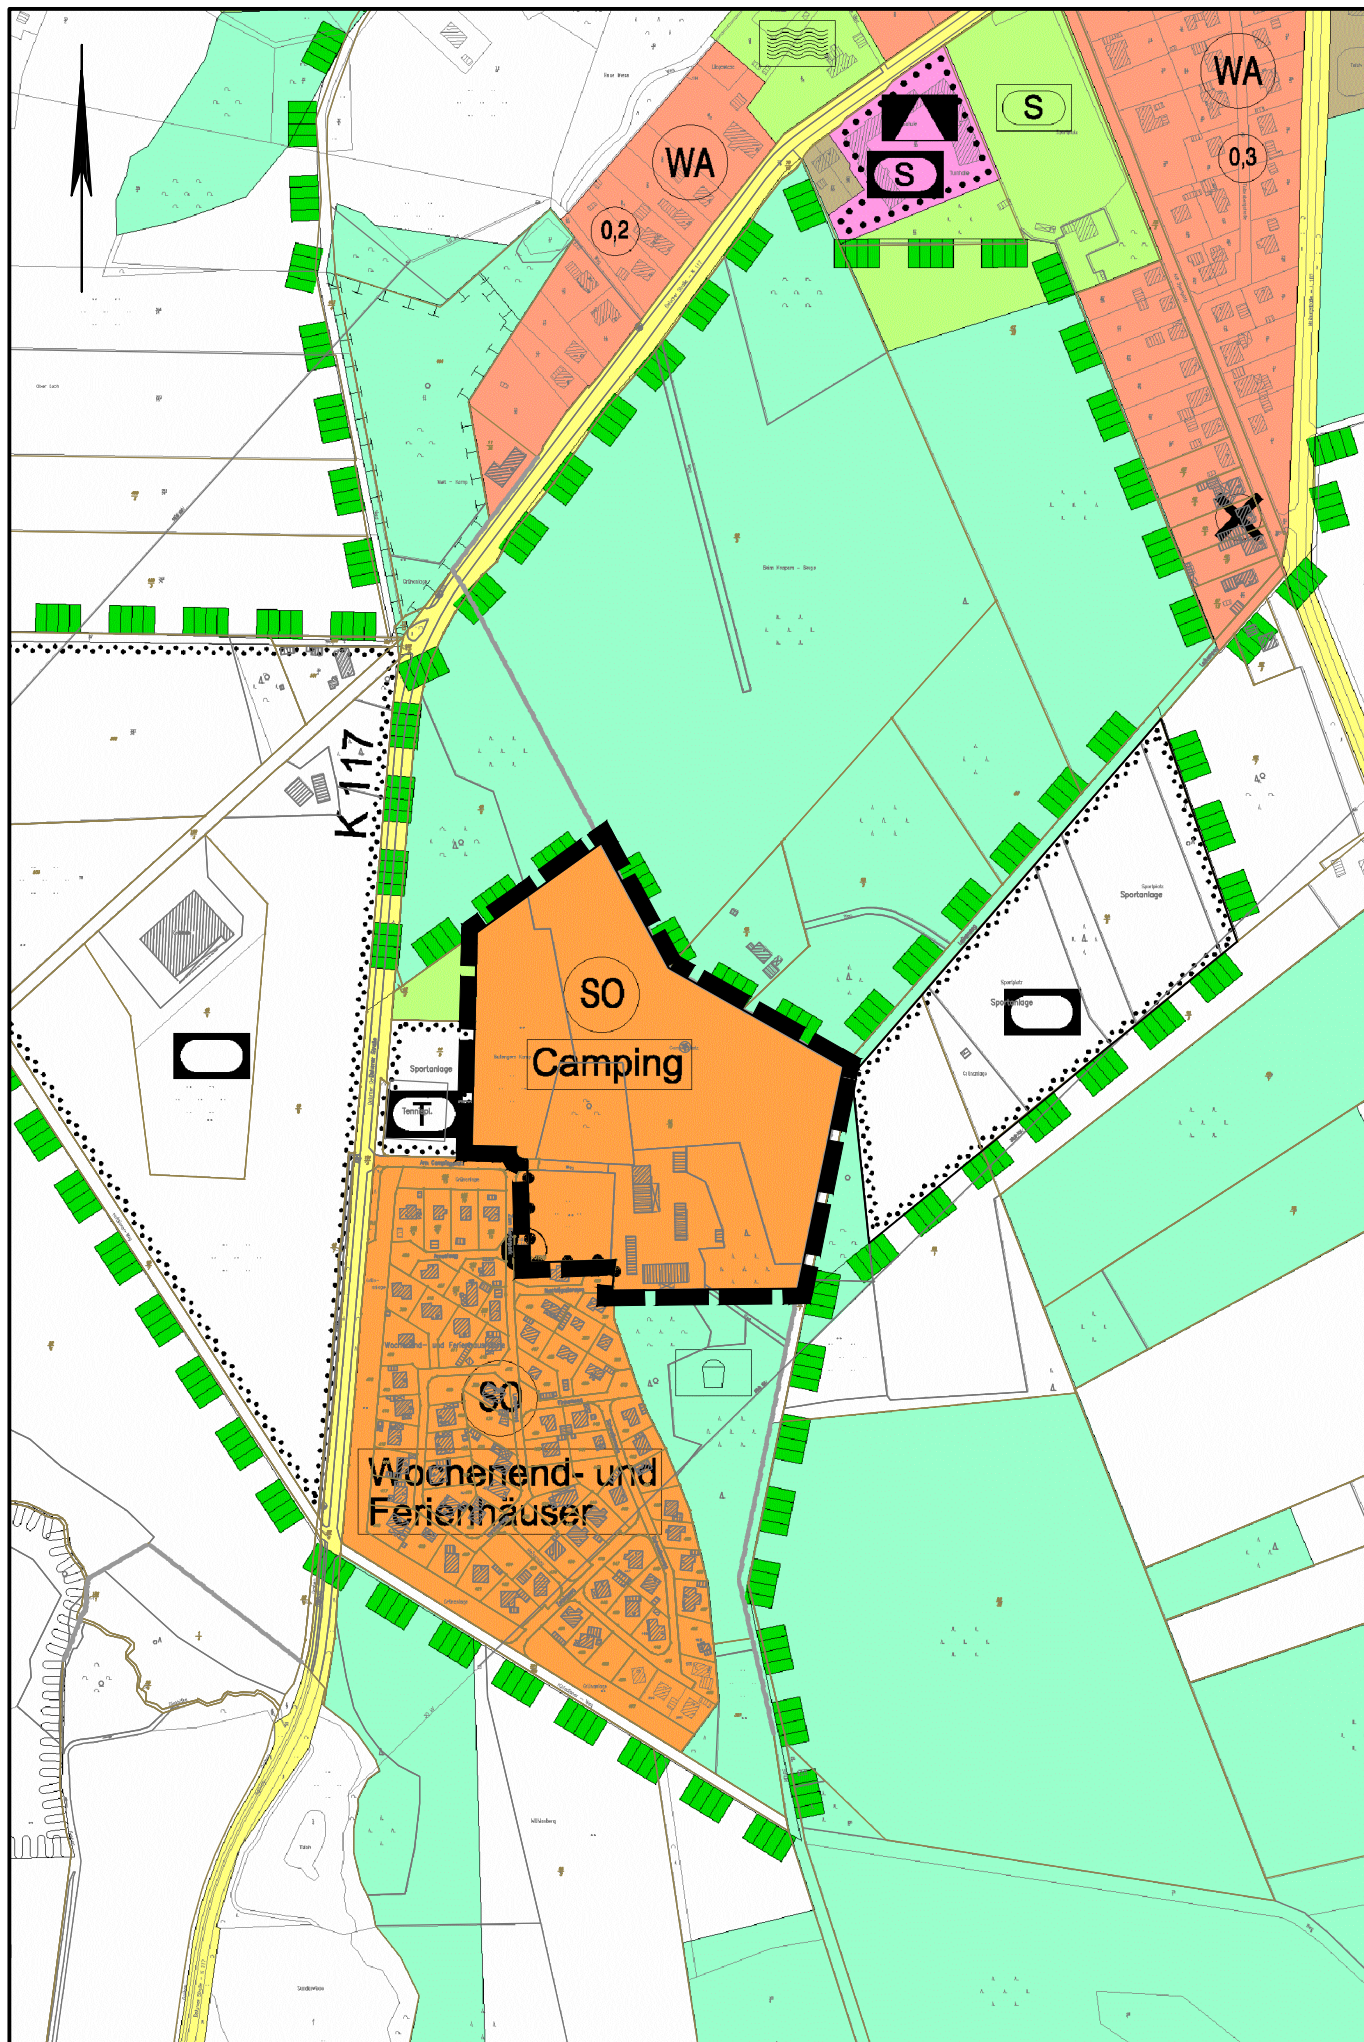

wirksamer Flächennutzungsplan

Quelle Planunterlage:
© GeoBasis-DE/LGLN (2025)

WA

0,3

0,2

K 117

SO

Camping und Ferienhäuser

SO

Wochenend- und Ferienhäuser

Spornanlage

Spornanlage

Spornanlage

71. Flächennutzungsplanänderung

Planzeichenerklärung

Gemäß Planzeichenverordnung 1990 vom 18.12.1990 (BGBl. 1991 I, S. 58) in der aktuell gültigen Fassung und der Baunutzungsverordnung vom 21.11.2017 (BGBl. I, S. 3786) in der aktuell gültigen Fassung.

Art der baulichen Nutzung

(gem. § 5 Abs. 2 Nr. 1 BauGB i.V.m. § 1 Abs. 1 BauNVO)

SO

Sondergebiete, die der Erholung dienen: Camping und Ferienhäuser

Sonstige Planzeichen



Geltungsbereich der Flächennutzungsplanänderung