


ENTWURF



© Landesamt für Geoinformation und Landesvermessung Niedersachsen (2025)

Legende

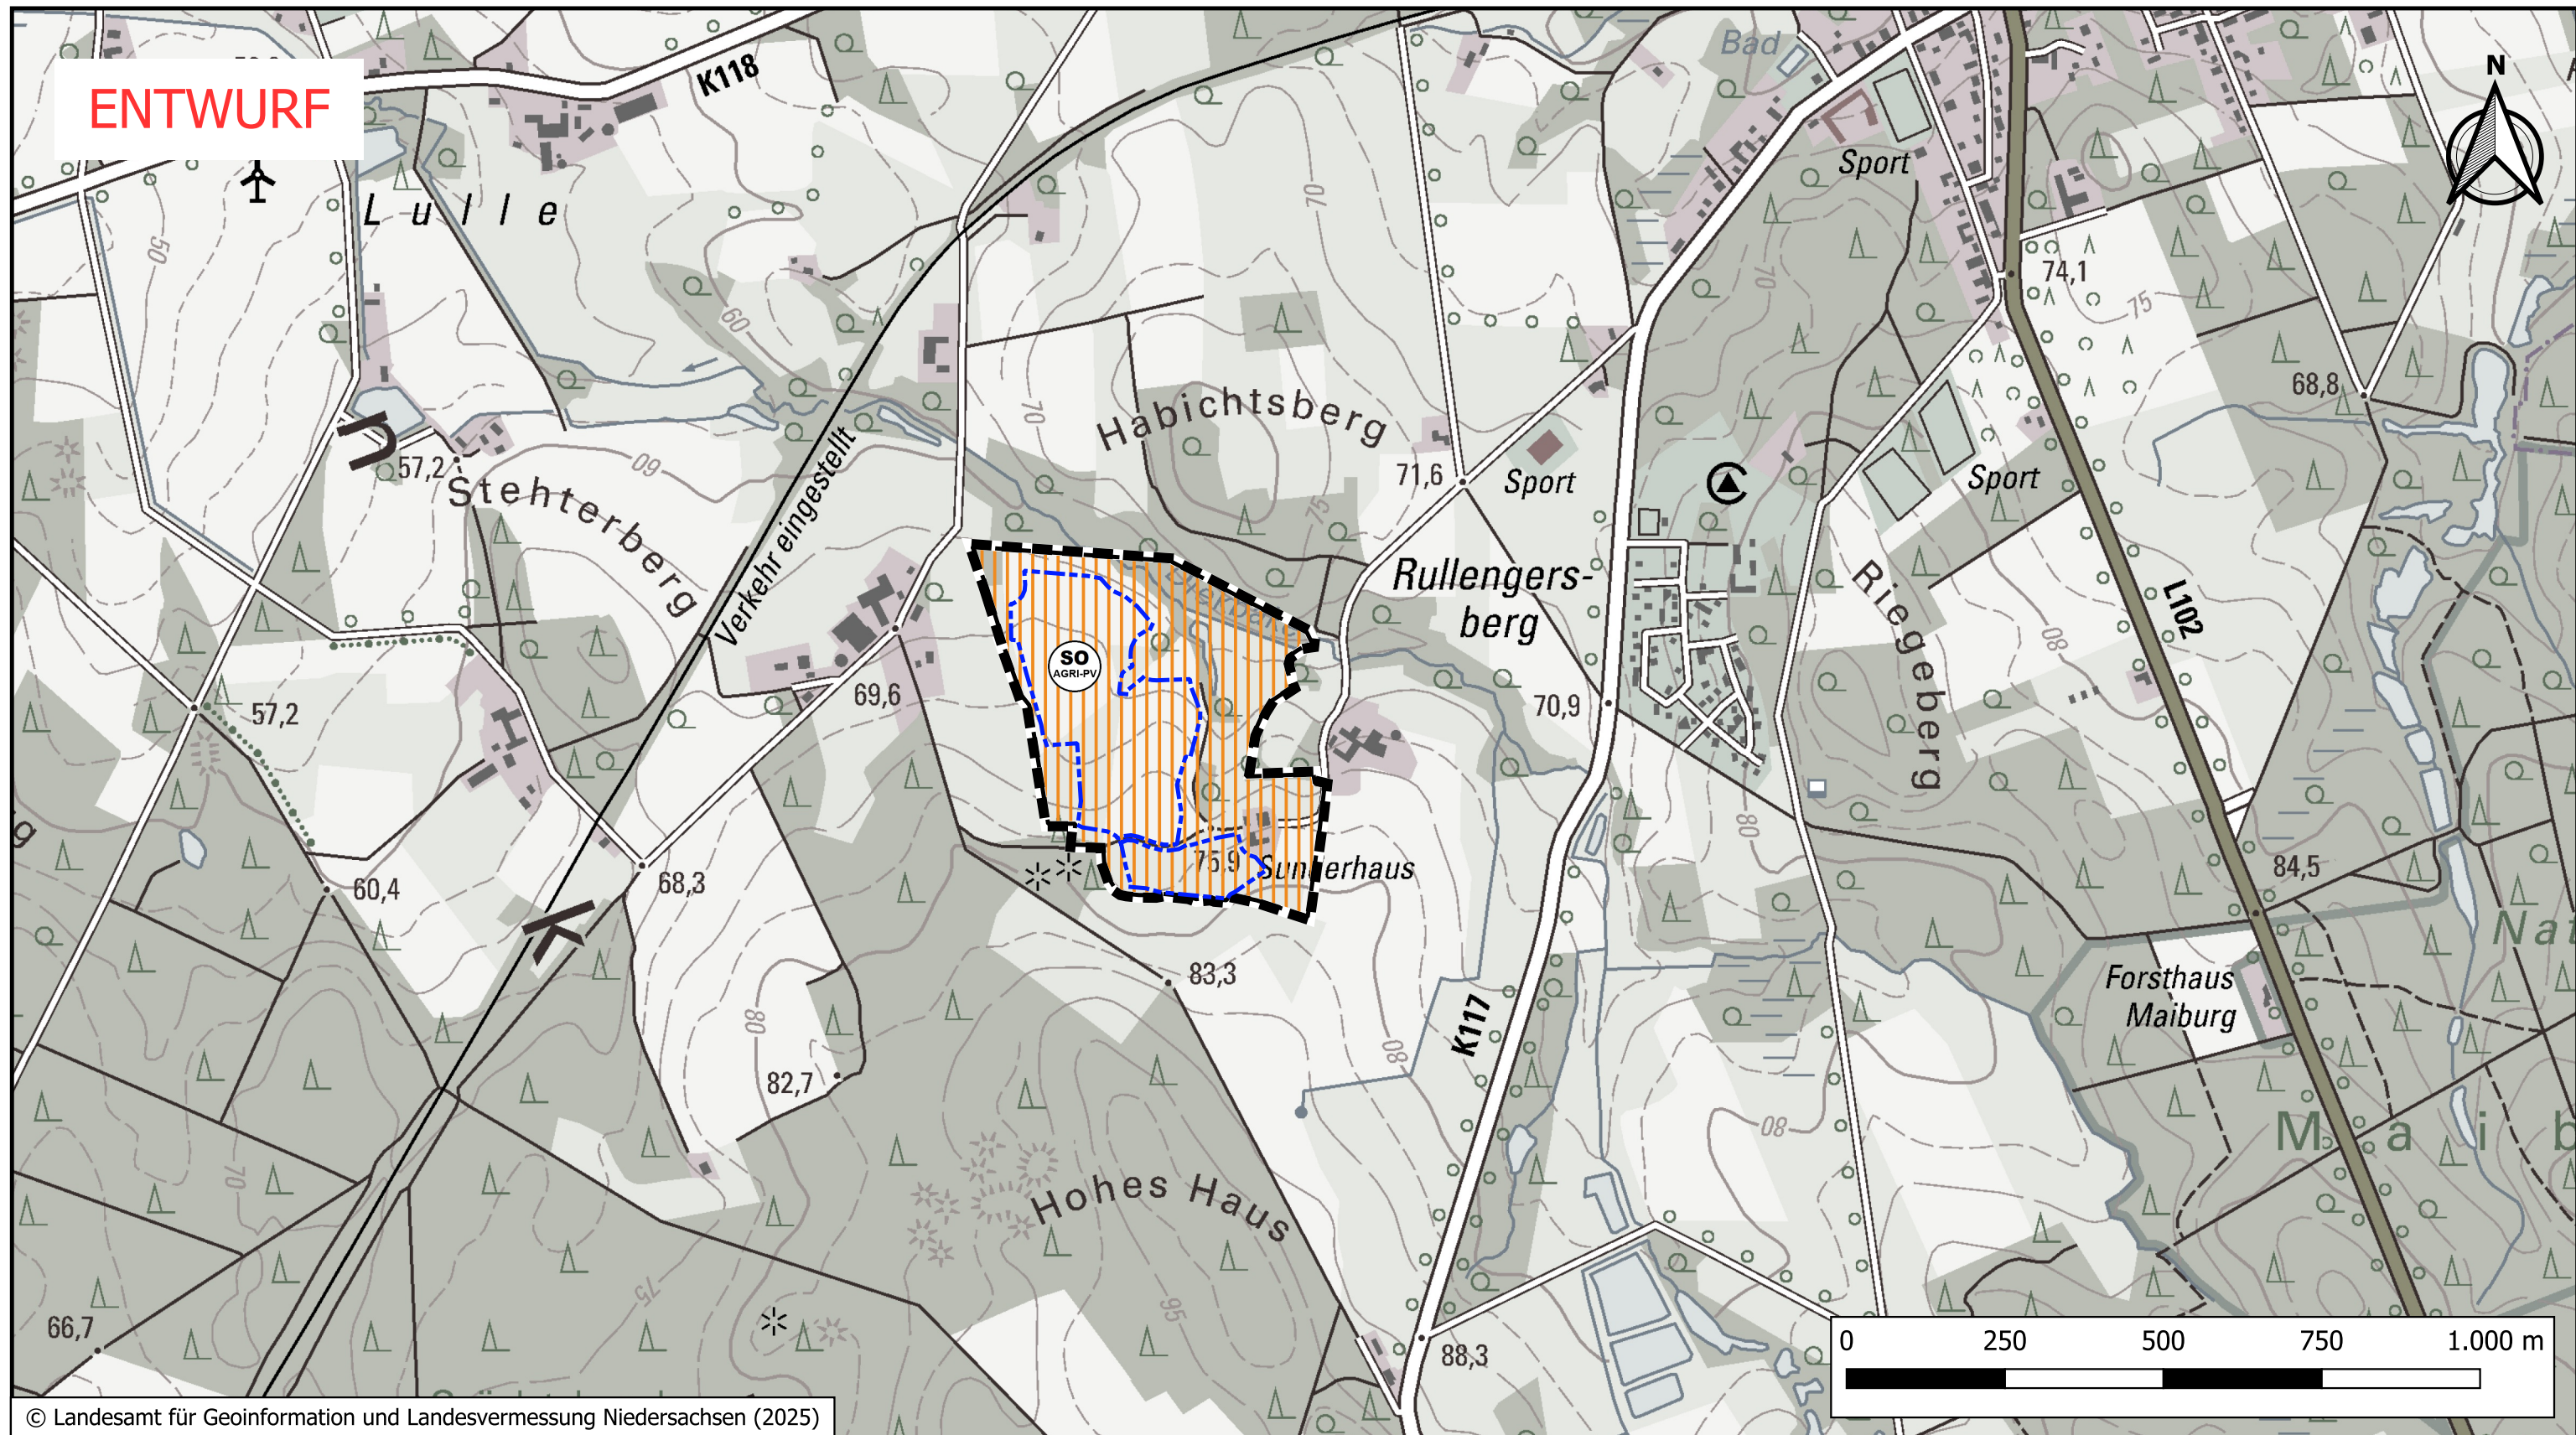

Geltungsbereich des vorhabenbezogenen Bebauungsplans
mit Sondergebiet "AGRI-Photovoltaik"



Baugrenzen

© DTK25

Anlage 1 zum Beschluss zur Aufstellung des vorhabenbezogenen Bebauungsplans "AGRI-PV Bippen"

Gemeinde Bippen

Gemarkungen Bippen und Hartlage

Maßstab: 1 : 10.000

Datum: 02.07.2025

Planersteller:
DVP Solar Germany GmbH
Kurfürstendamm 167-168
10707 Berlin