


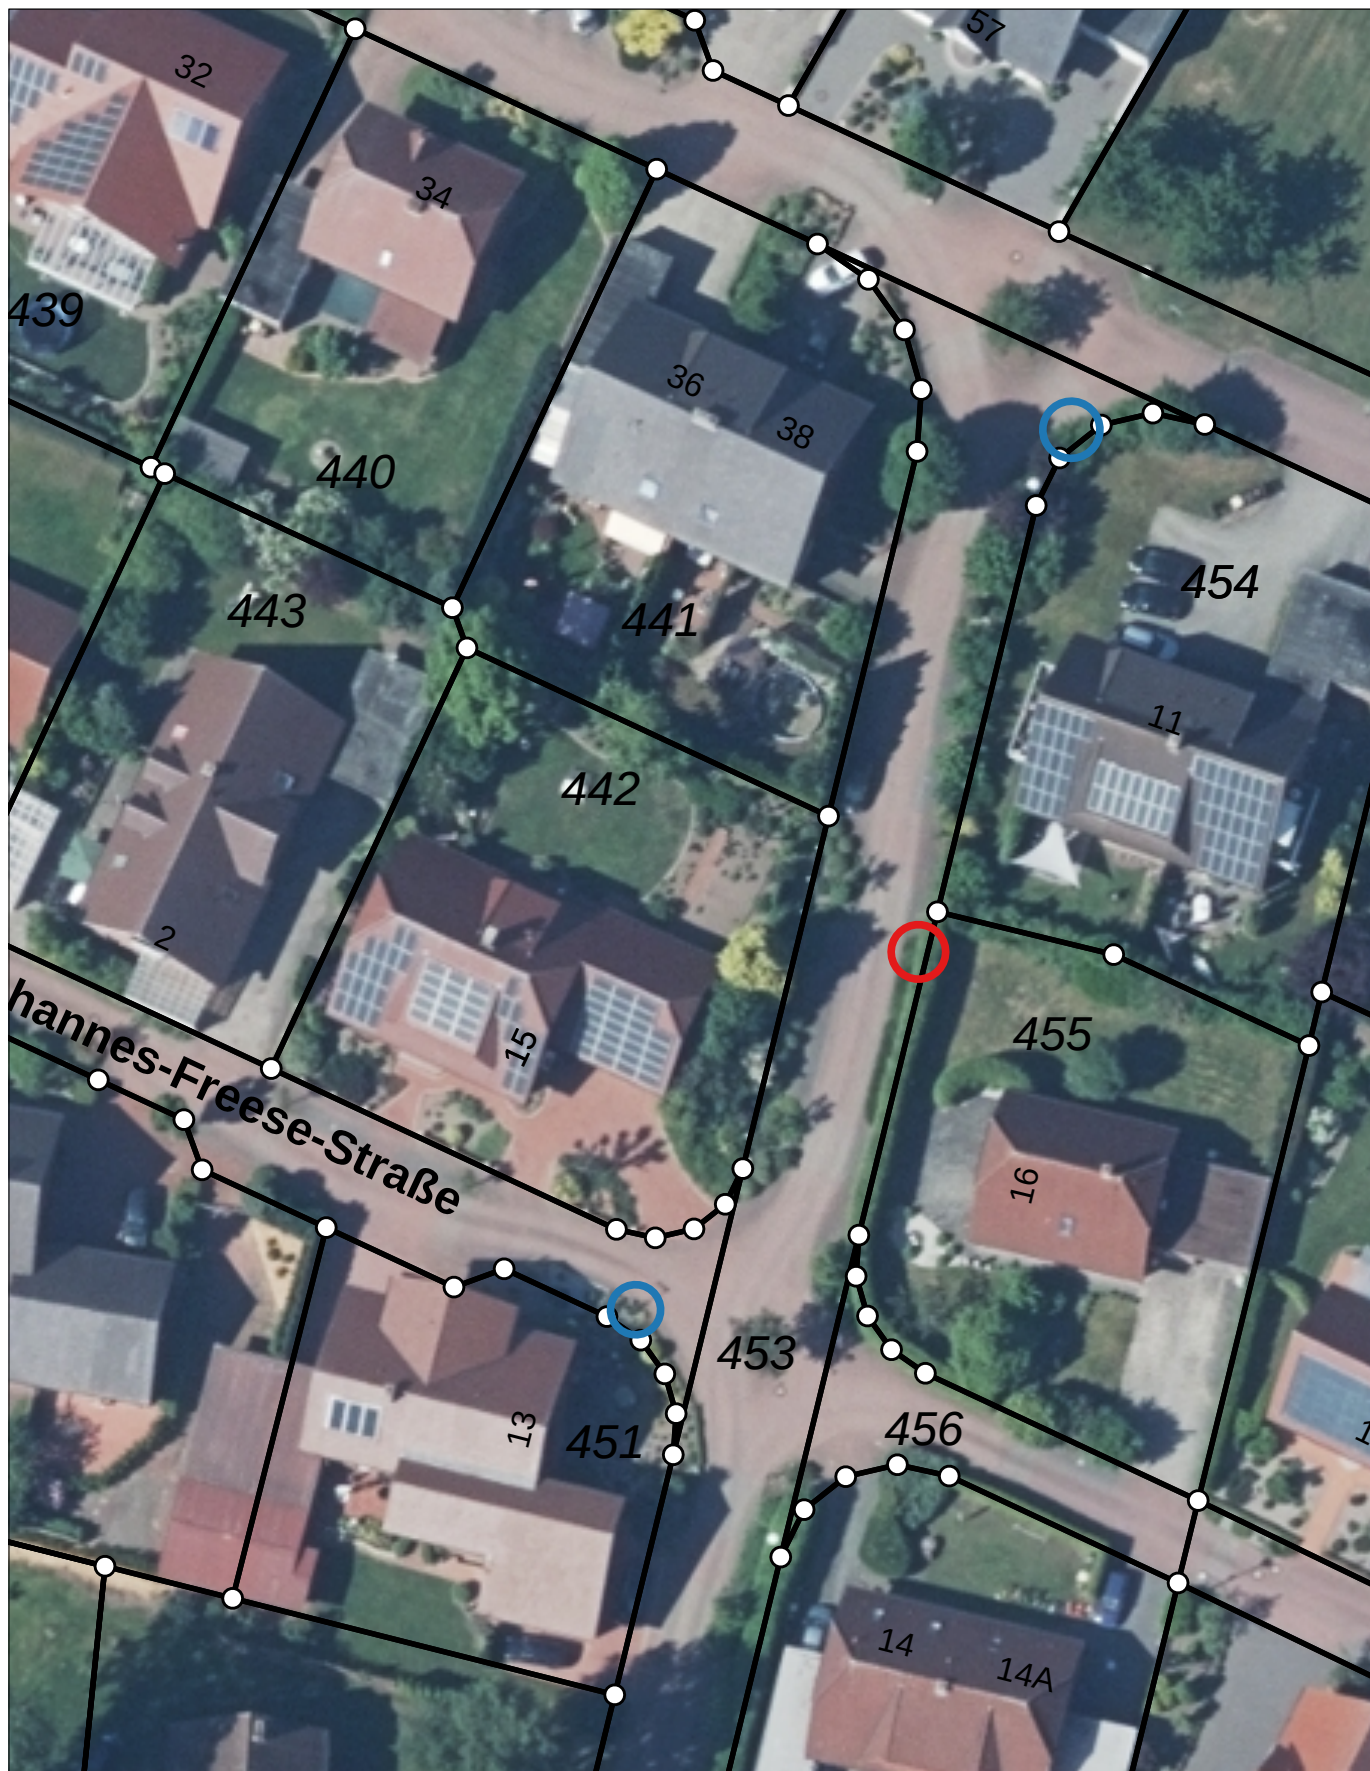

Samtgemeinde Fürstenau
Schloßplatz 1
49584 Fürstenau

Sachbearbeiter:	
Unterschrift:	
Zeichnung Nr.:	
Datum: 22.09.25	Maßstab: 1:500

Legende:

- rot** = zusätzlicher Lampenstandort
- blau** = vorhandene Straßenbeleuchtung