


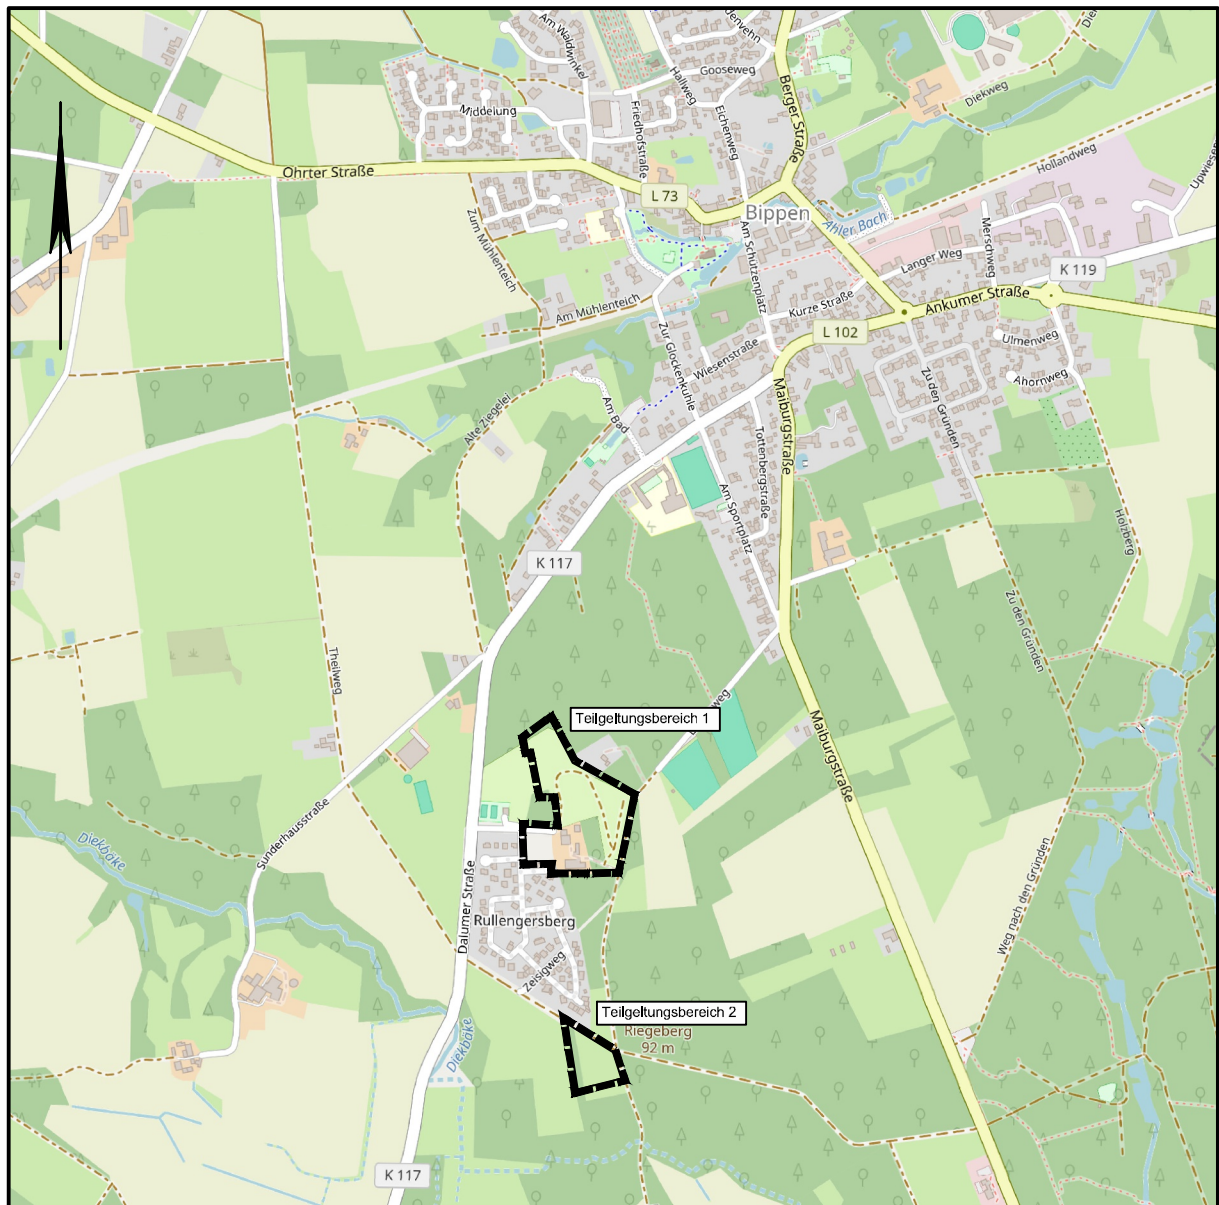

Übersichtskarte M. 1:10.000

© OpenStreetMap-Mitwirkende

Lagebezug: ETRS89 UTM 32N

Entwurfsbearbeitung:

IPW INGENIEURPLANUNG GmbH & Co.KG
Marie-Curie-Str.4a • 49134 Wallenhorst
Tel.05407/880-0 • Fax05407/880-88

Wallenhorst, 07.10.2025

	Datum	Zeichen
bearbeitet	10.2025	Dw
gezeichnet	10.2025	Hd
geprüft		
freigegeben		

Pfad:


H:\BIPPEN\225023\PLAENE\BP\bp_fnp-71aen_03.dwg(FNP)




Samtgemeinde Fürstenau
Flächennutzungsplan
71. Änderung

Entwurf

Maßstab 1:5.000

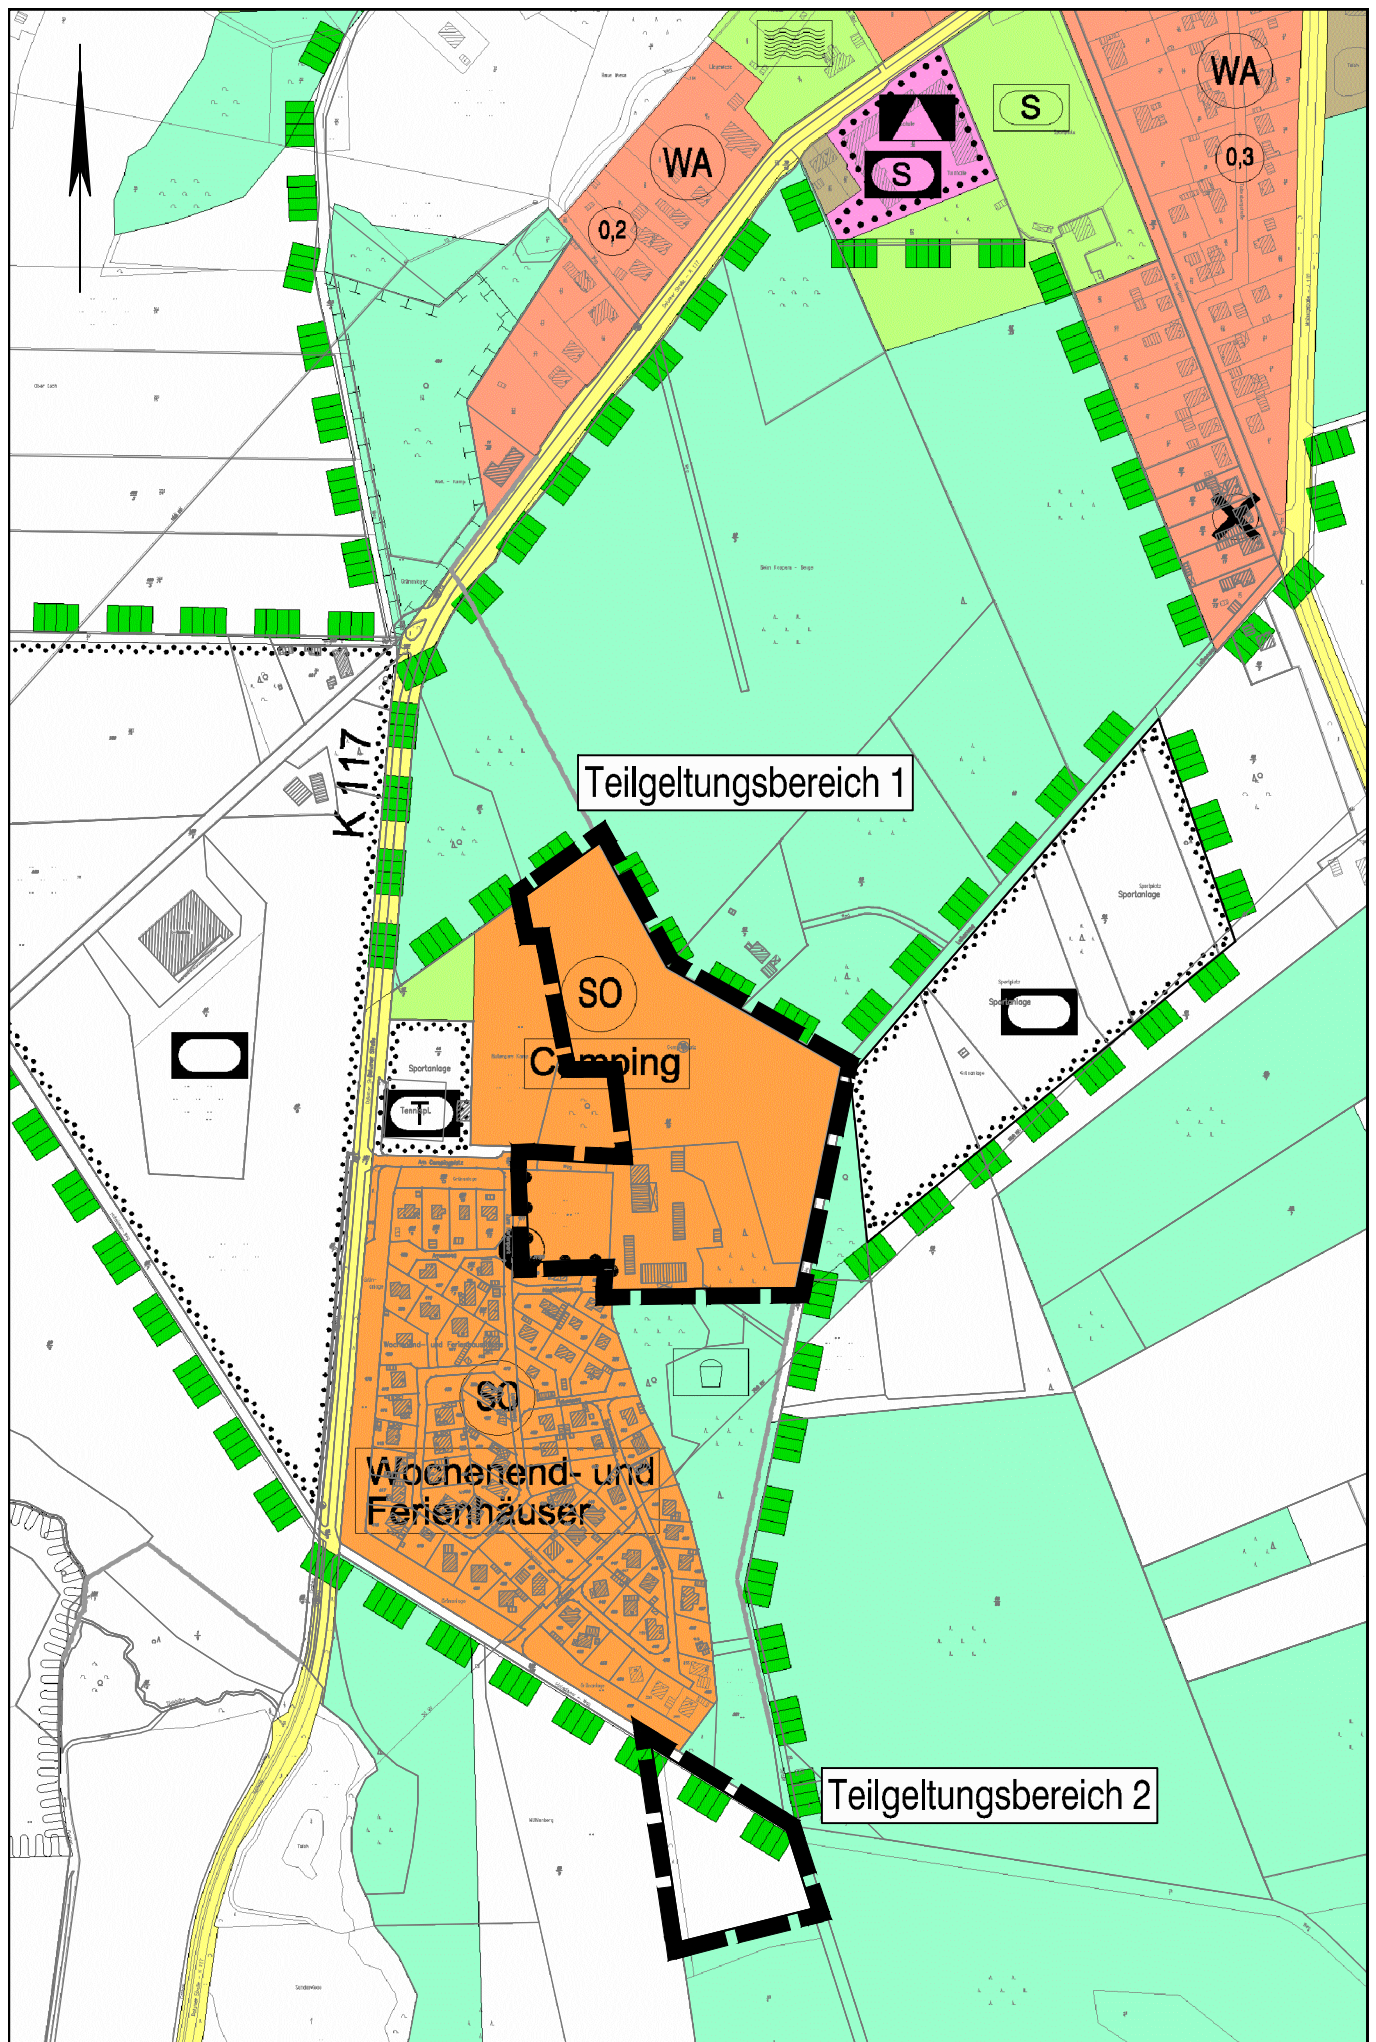

wirksamer Flächennutzungsplan

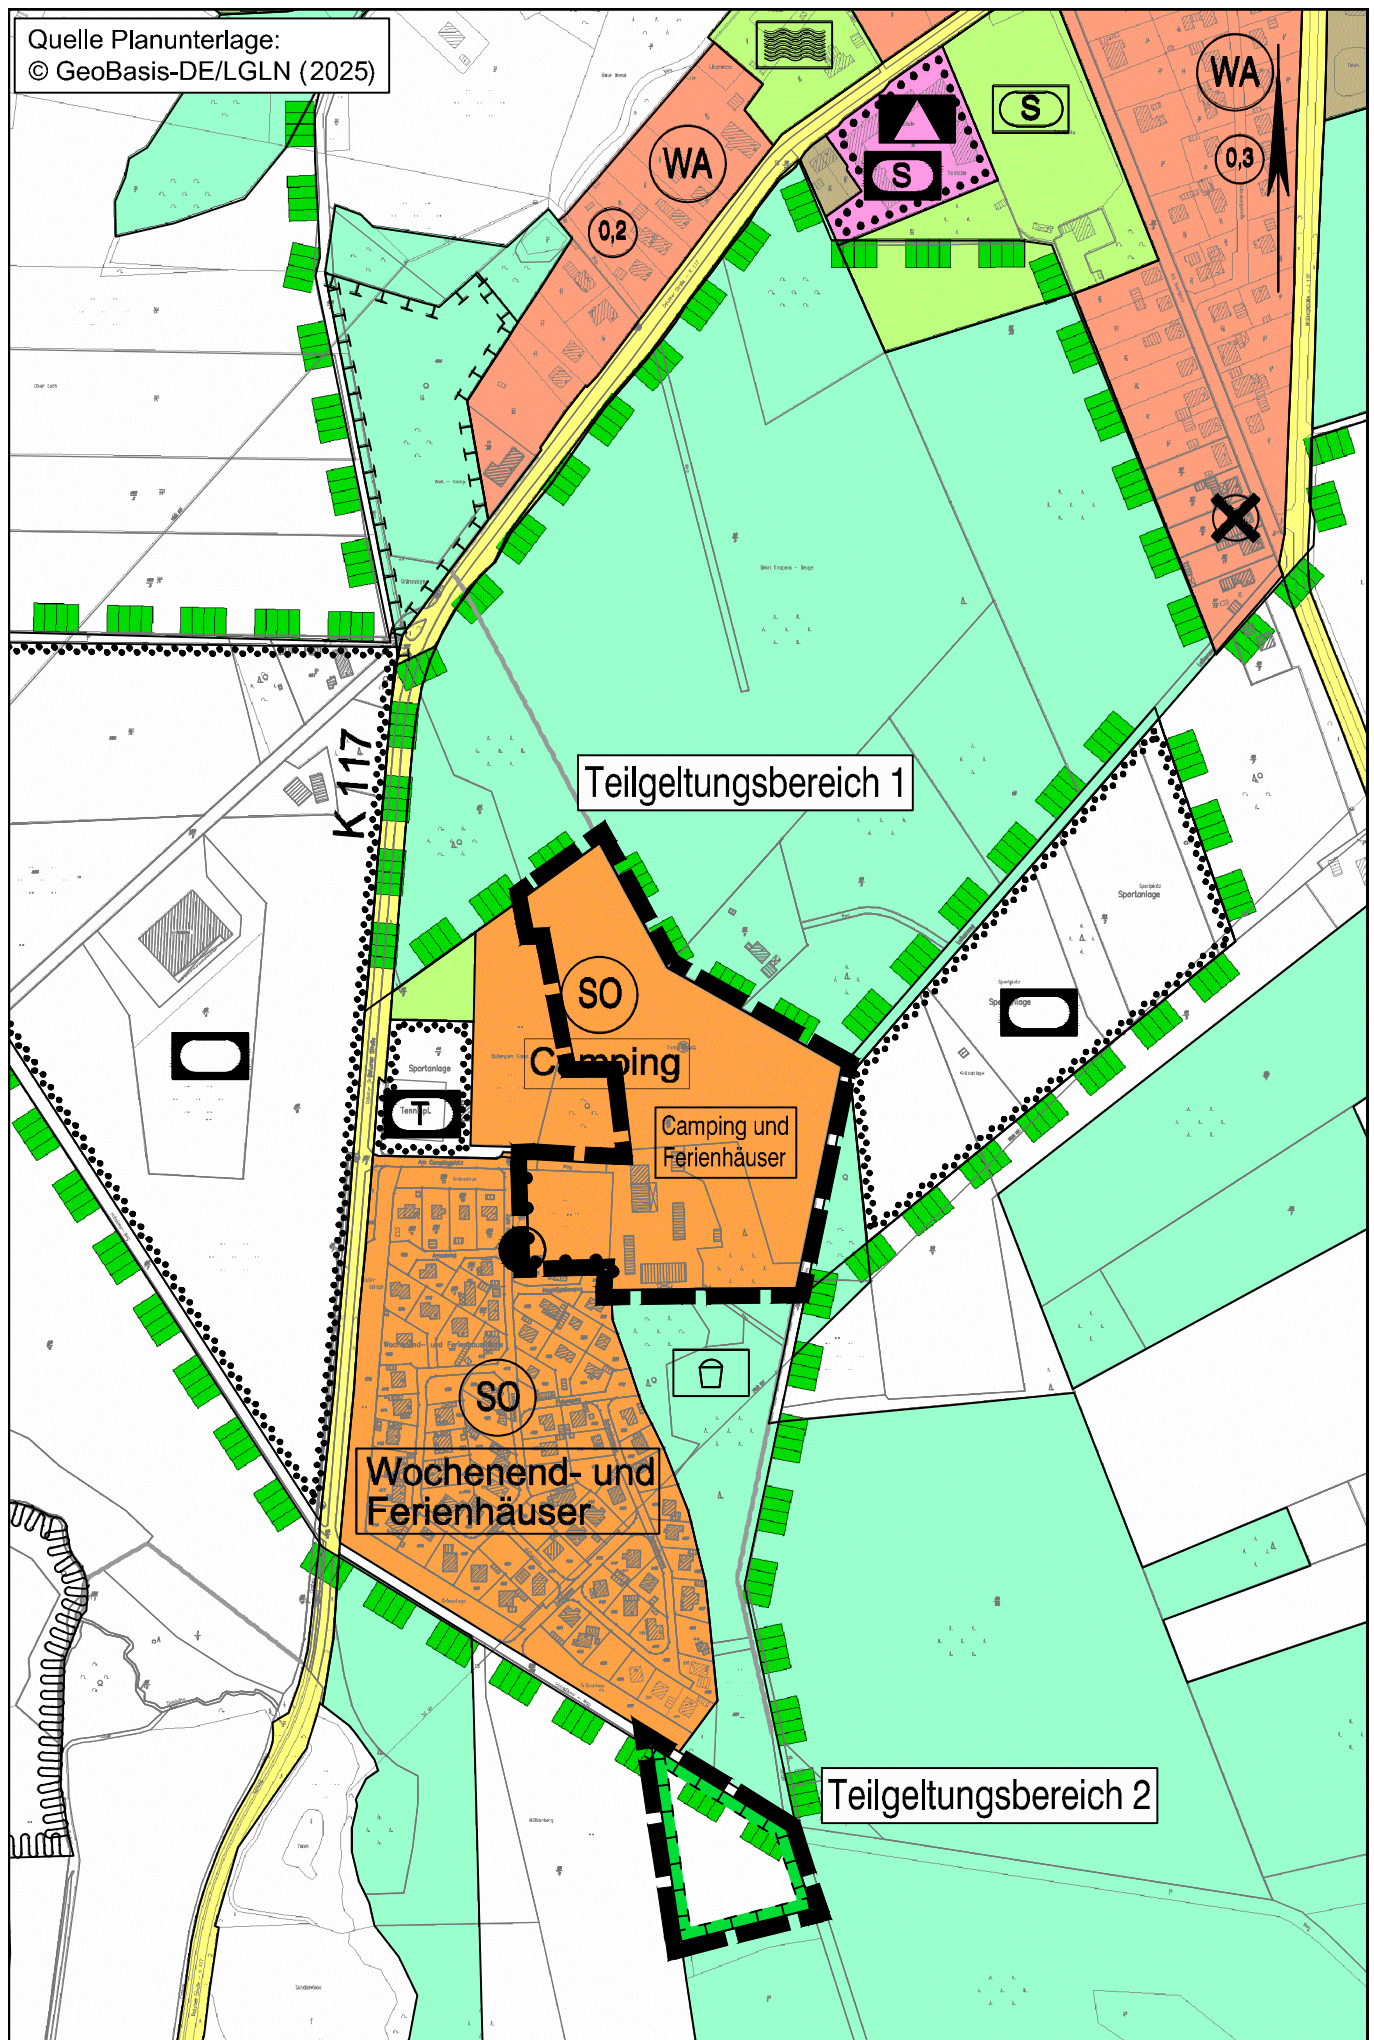

Planzeichenerklärung

Gemäß Planzeichenverordnung 1990 vom 18.12.1990 (BGBl. 1991 I, S. 58) in der aktuell gültigen Fassung und der Baunutzungsverordnung vom 21.11.2017 (BGBl. I, S. 3786) in der aktuell gültigen Fassung.

Art der baulichen Nutzung

(gem. § 5 Abs. 2 Nr. 1 BauGB i.V.m. § 1 Abs. 1 BauNVO)

SO

Sondergebiete, die der Erholung dienen: Camping und Ferienhäuser

Planungen, Nutzungsregelungen, Maßnahmen zum Schutz, zur Pflege und zur Entwicklung von Boden, Natur und Landschaft

(gem. § 5 Abs. 2 Nr. 10 und Abs. 4 BauGB)



Umgrenzung von Flächen für Maßnahmen zum Schutz, zur Pflege und Entwicklung von Boden, Natur und Landschaft

Sonstige Planzeichen



Geltungsbereich der Flächennutzungsplanänderung