


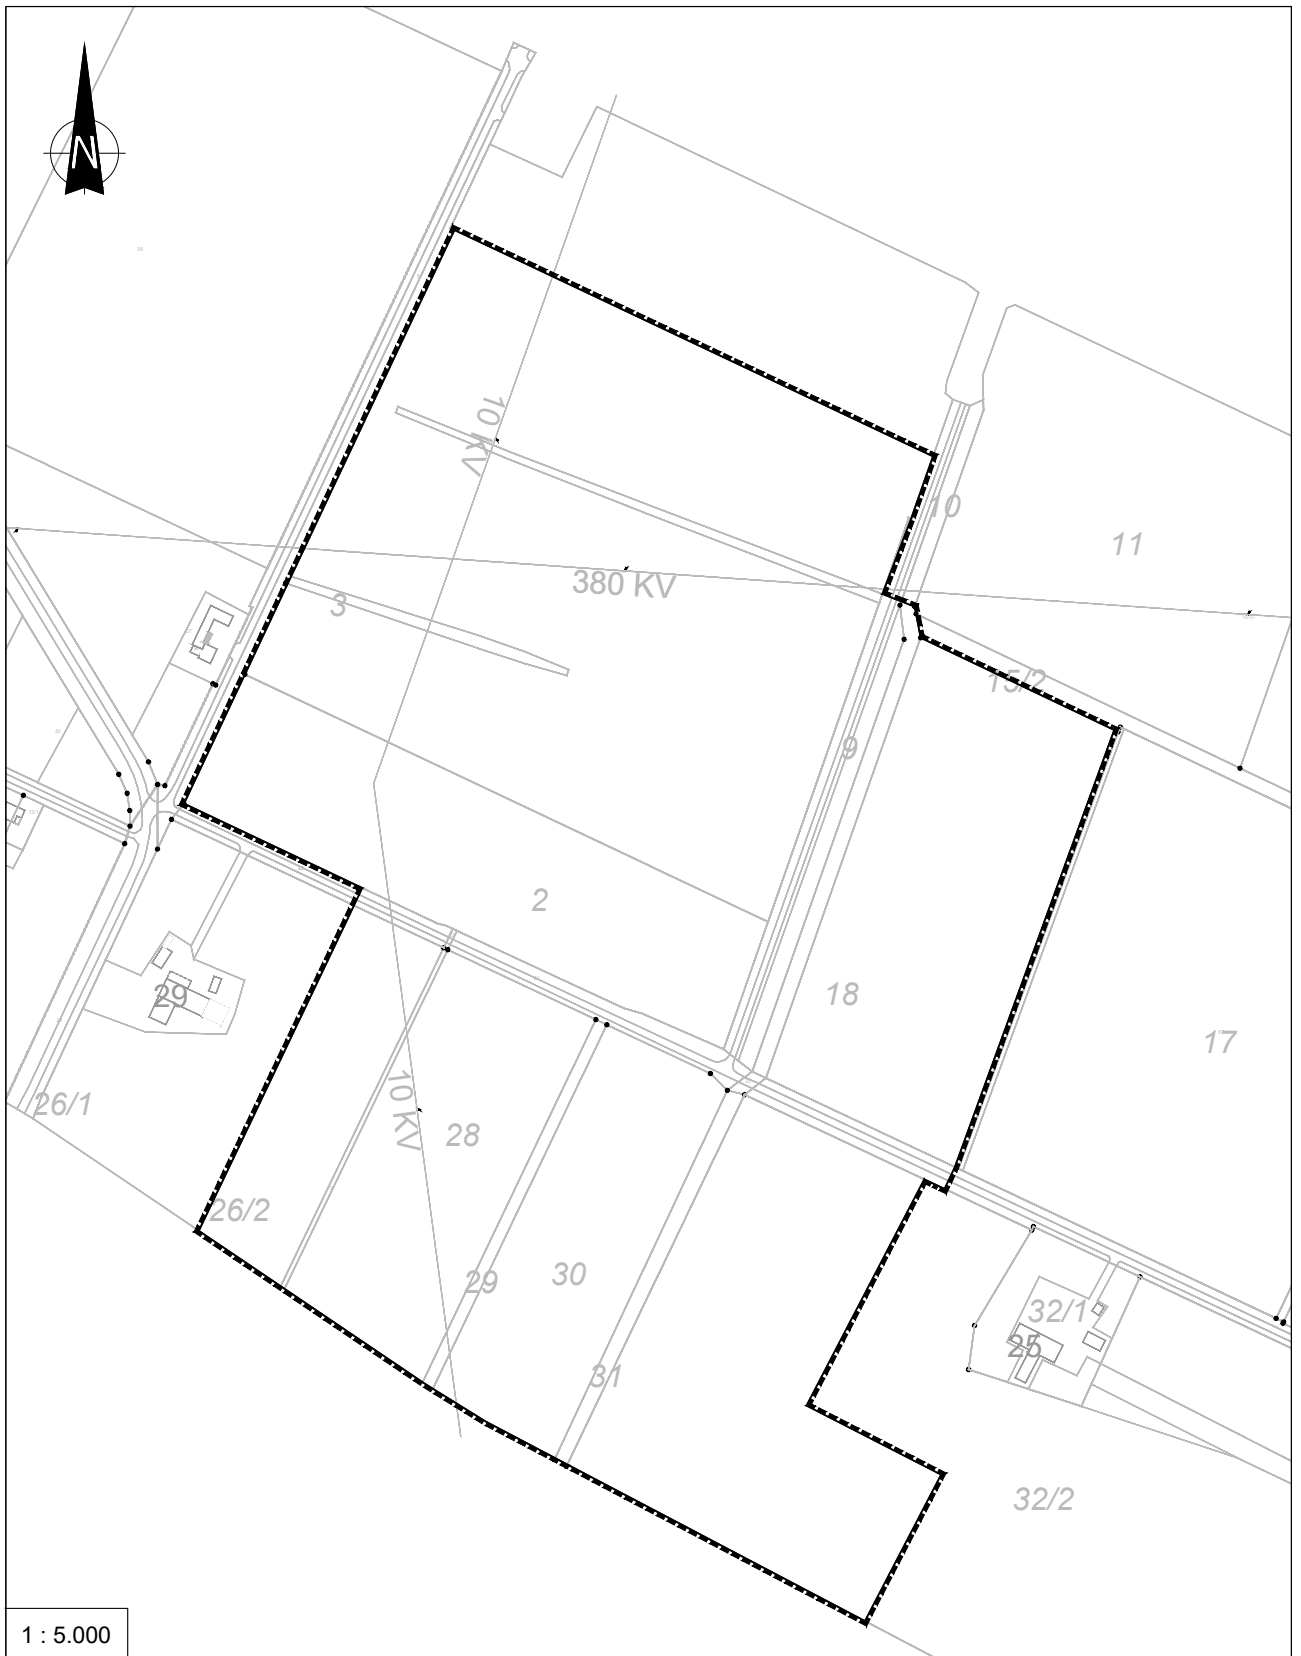

Stadt & Samtgemeinde Fürstenau
 Geltungsbereich des Bebauungsplanes &
 Änderung des Flächennutzungsplanes "PV-Settrup"
 Größe: 33,48 ha

03.11.2025

Planverfasser
UNR - Büro für Raumplanung GmbH

Löninger Str. 66
 49661 Cloppenburg

04471 - 965 400
 04471 - 965 481

www.unr-raumplanung.de



Büro für Raumplanung GmbH