


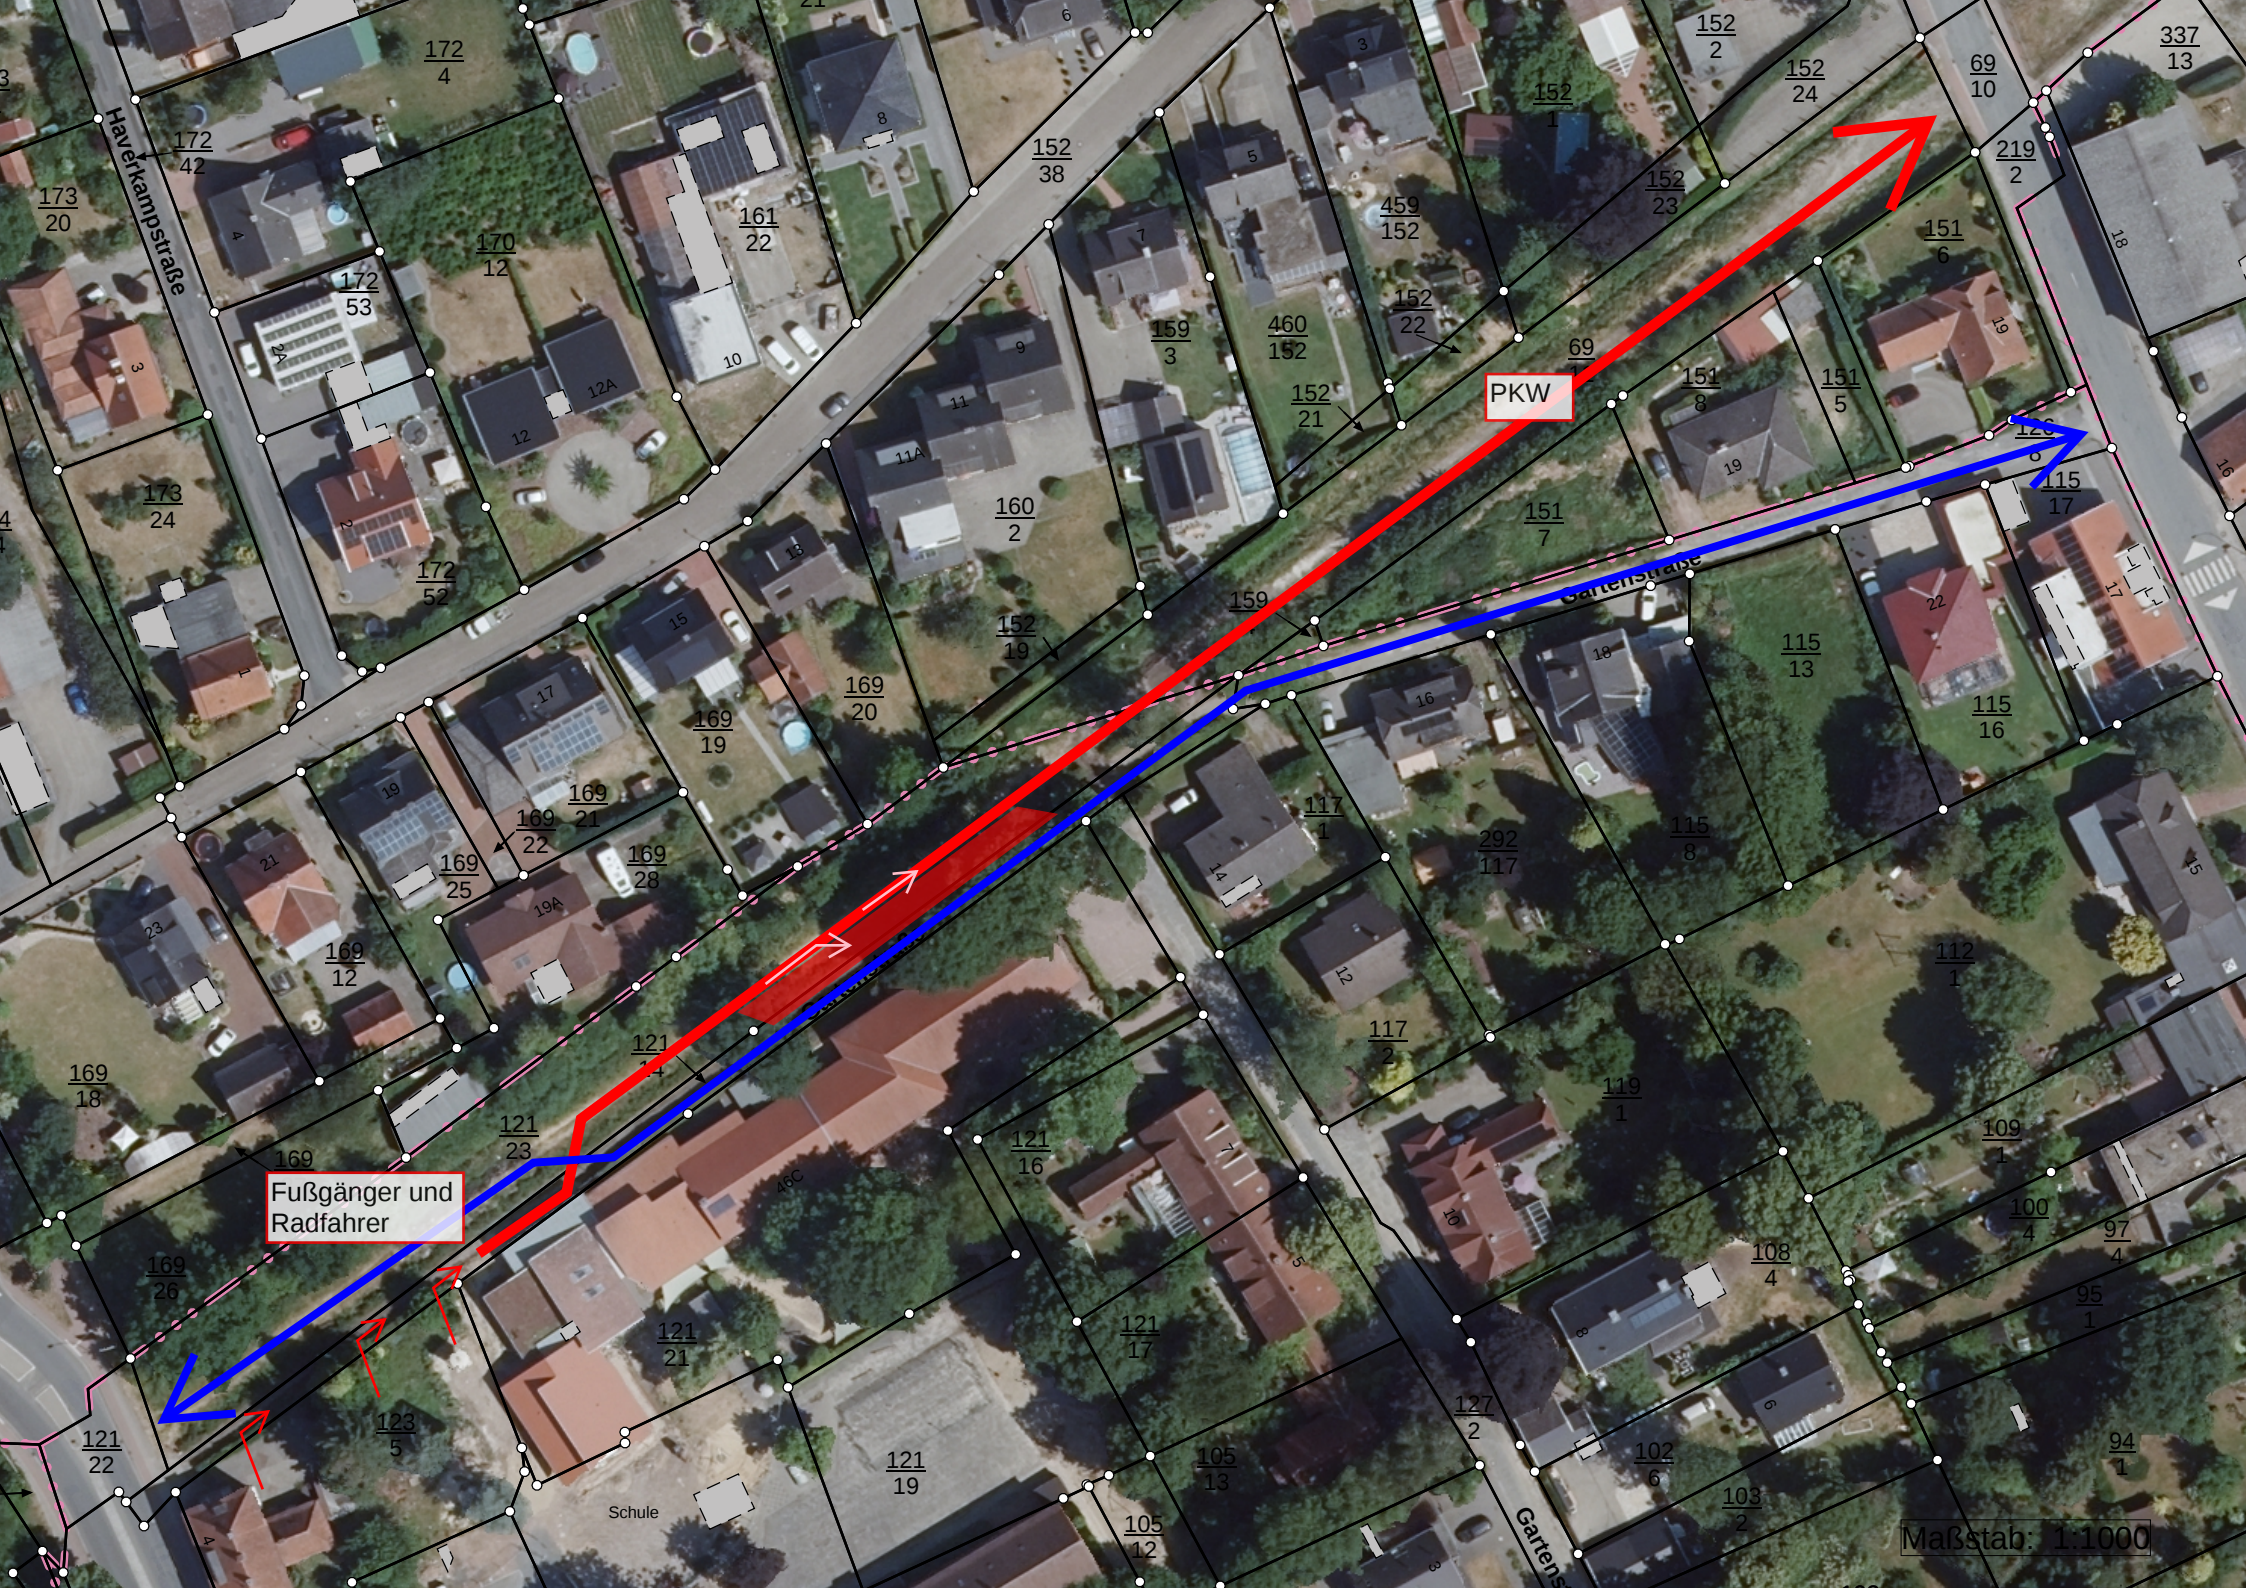

Haverkampstraße

PKW

Fußgänger und
Radfahrer

Gartenstraße

Schule

Maßstab: 1:1000