



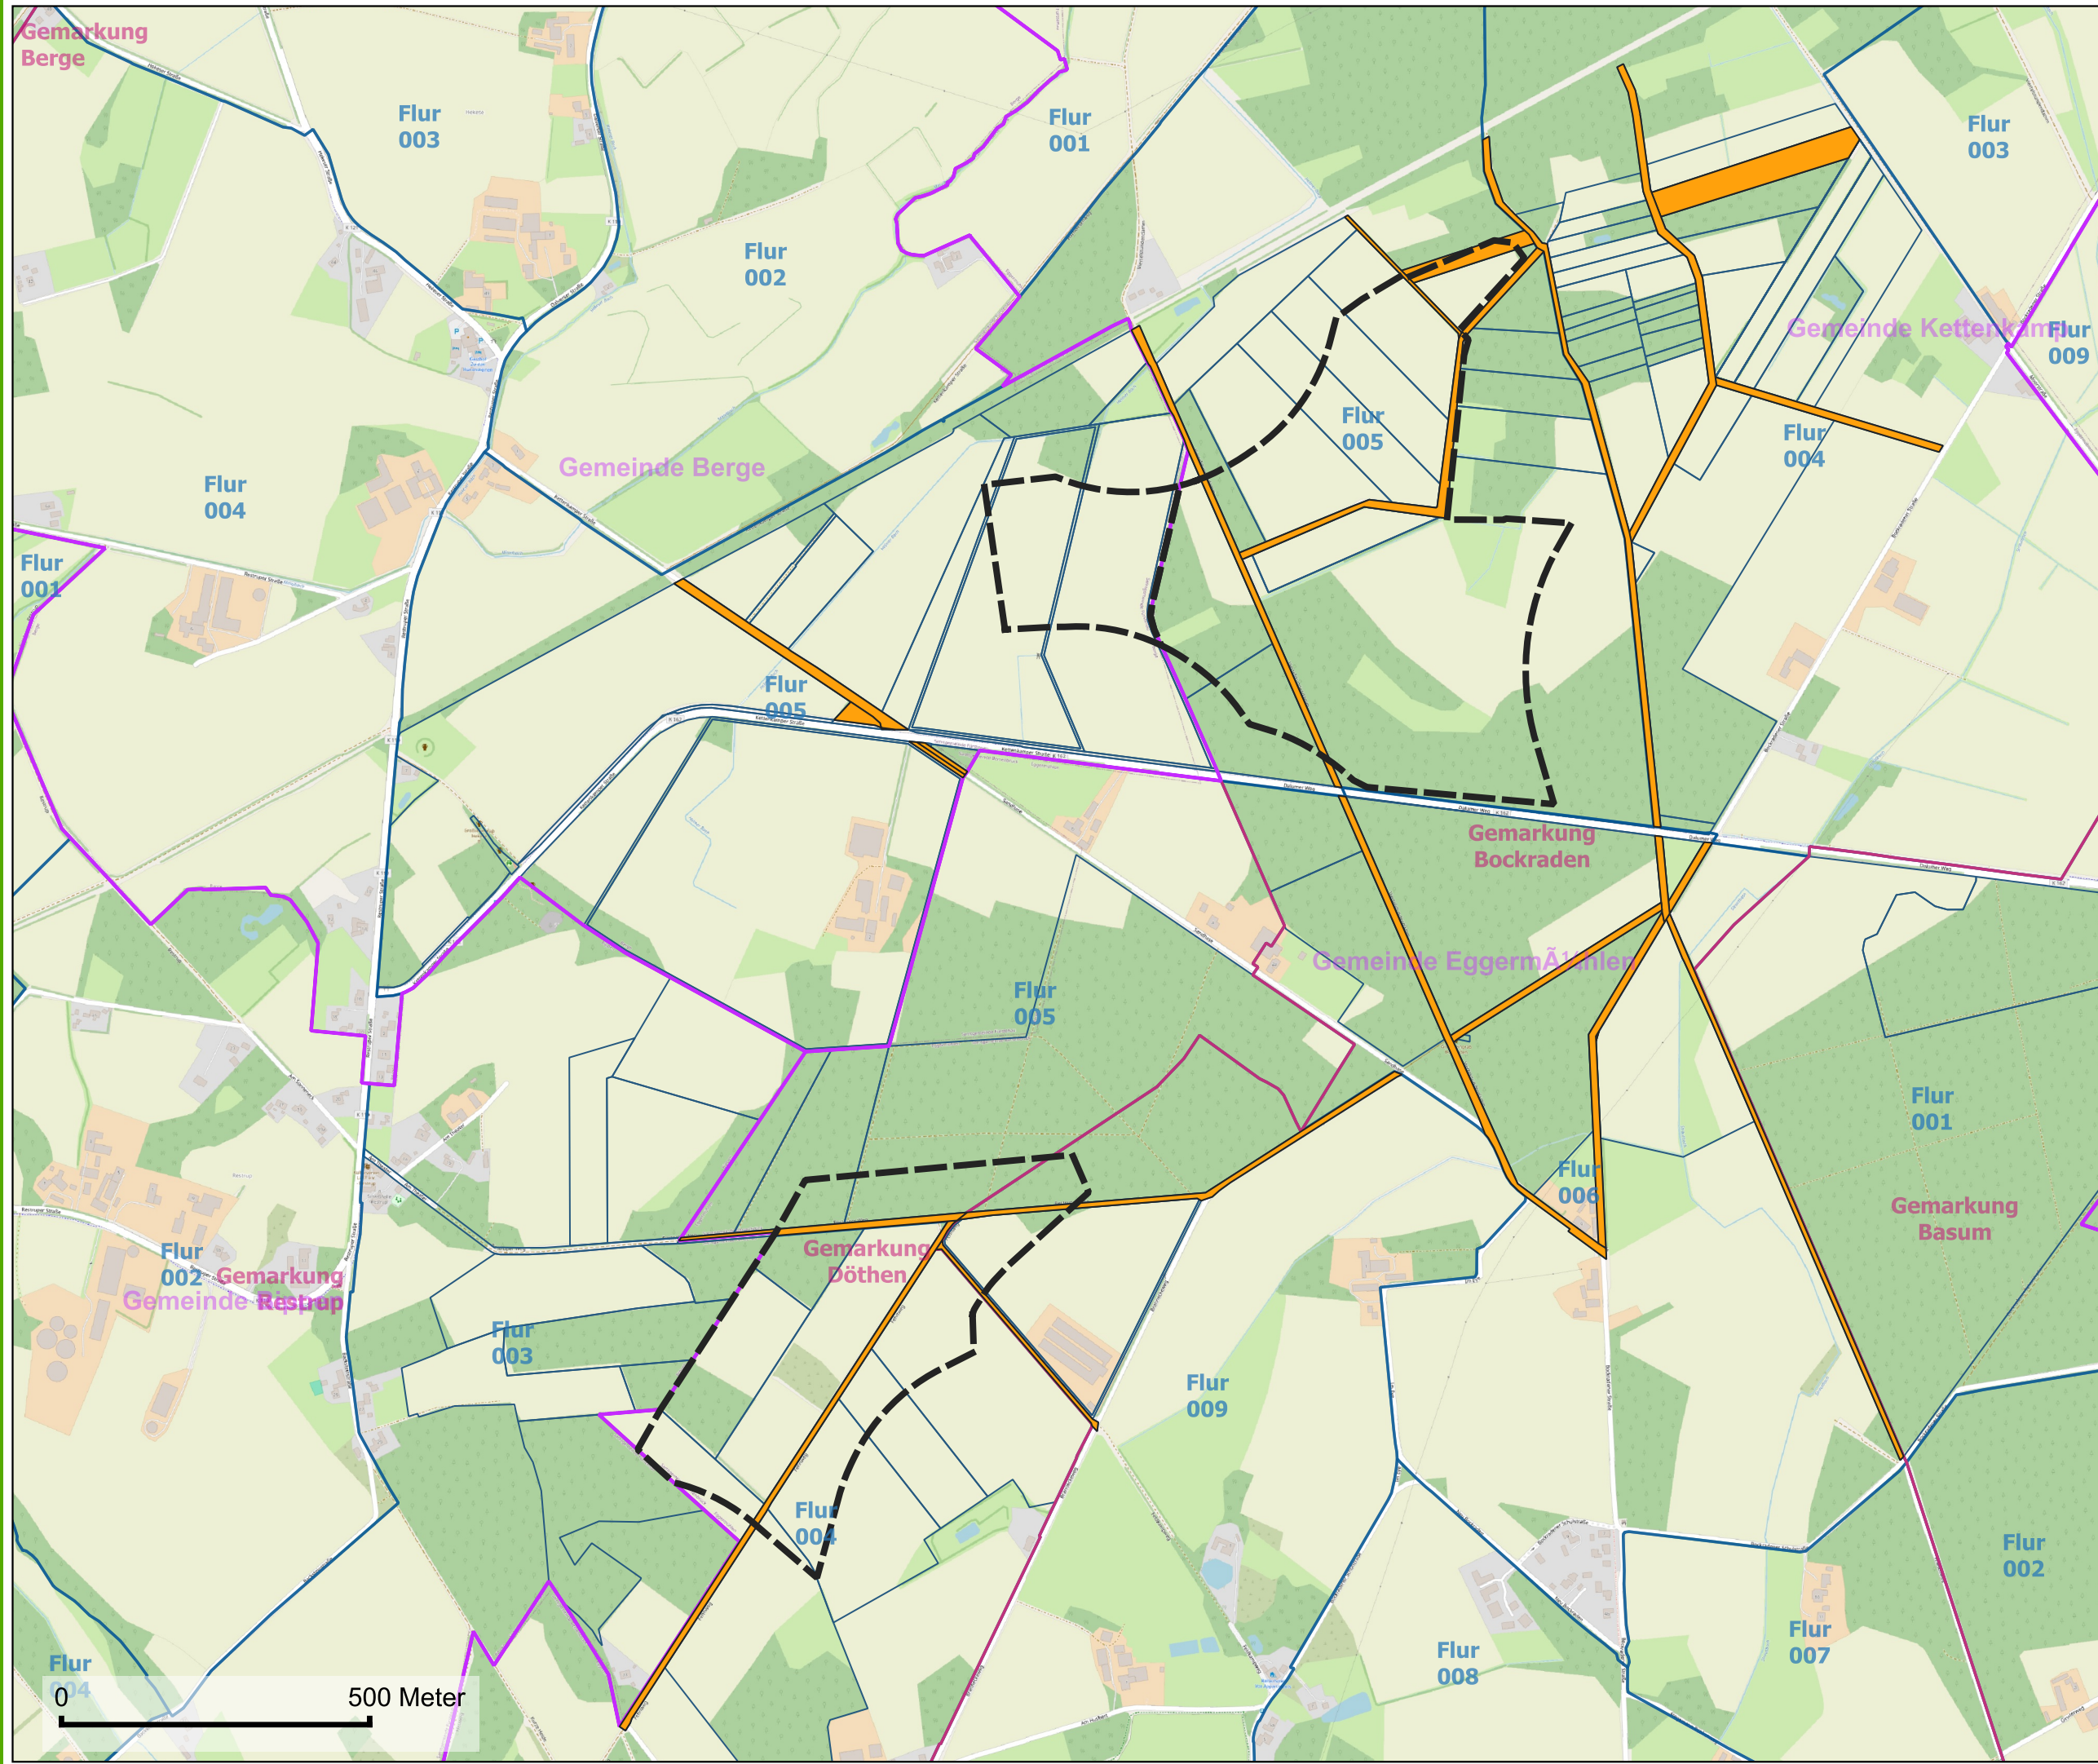

Anlage 2 WP Berger Damm Vertragsgegenständliche Gemeindeflurstücke

- ### Legende
- Windeignungsgebiet**
[Symbol] Bauleitplanung /
Vertragsgebiet (64,1 ha)
- Verwaltungsgrenzen**
[Symbol] Flurstücke
[Symbol] Gemeindeflurstücke
[Symbol] Flurgrenze
[Symbol] Gemarkungsgrenze
[Symbol] Gemeindegrenzen

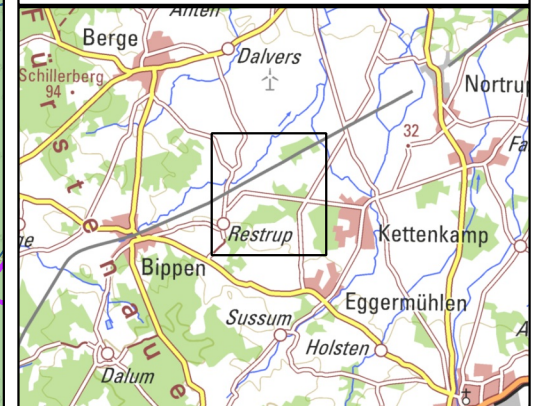

Planbezeichnung: Vorläufiger Lageplan

Maßstab im DIN A3 Format: 1:10.000
Koordinaten: ETRS89 / UTM zone 32N
Erstellung: 10.04.2026, J. Greve

Entwurfsplanung

PLAN 8 GmbH
Gerichtstraße 3
24340 Eckernförde

PLAN 8
UNENDLICHE ENERGIE