


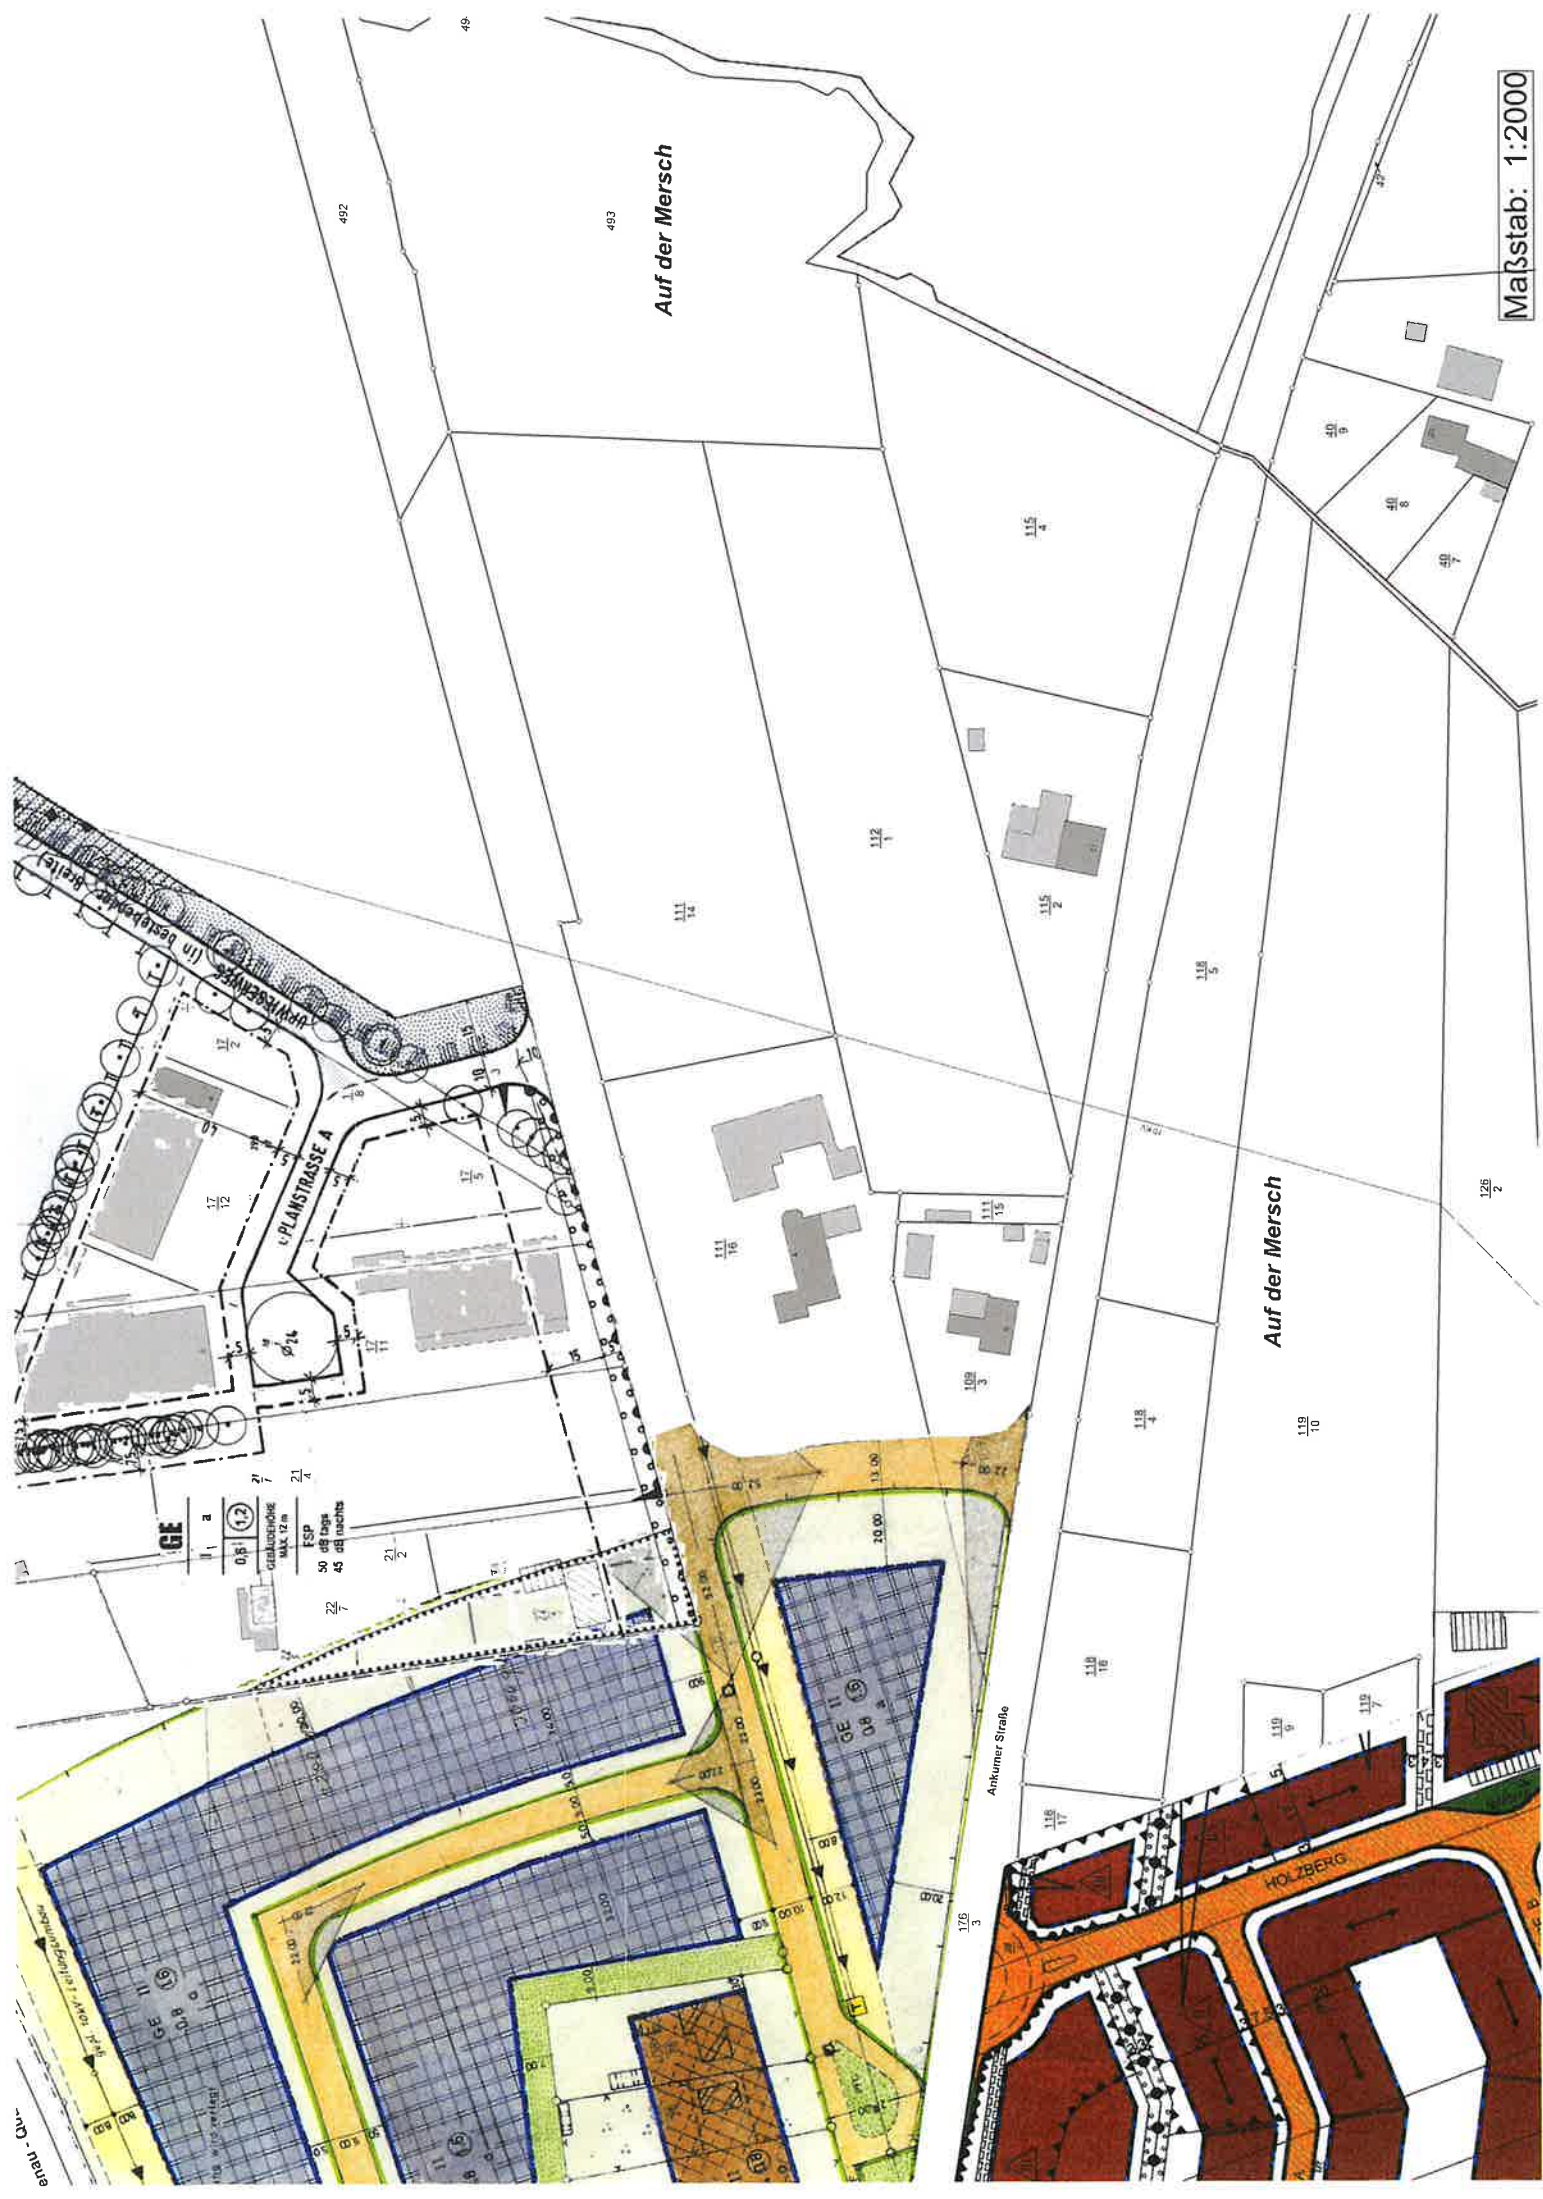

Maßstab: 1:2000

Auf der Mersch

Auf der Mersch


Ankumer Straße

HOLZBERG

GE

0.8
Graduierung
MAX 12.00
ESP
50 ab tags
45 ab nachts

Ans. neue

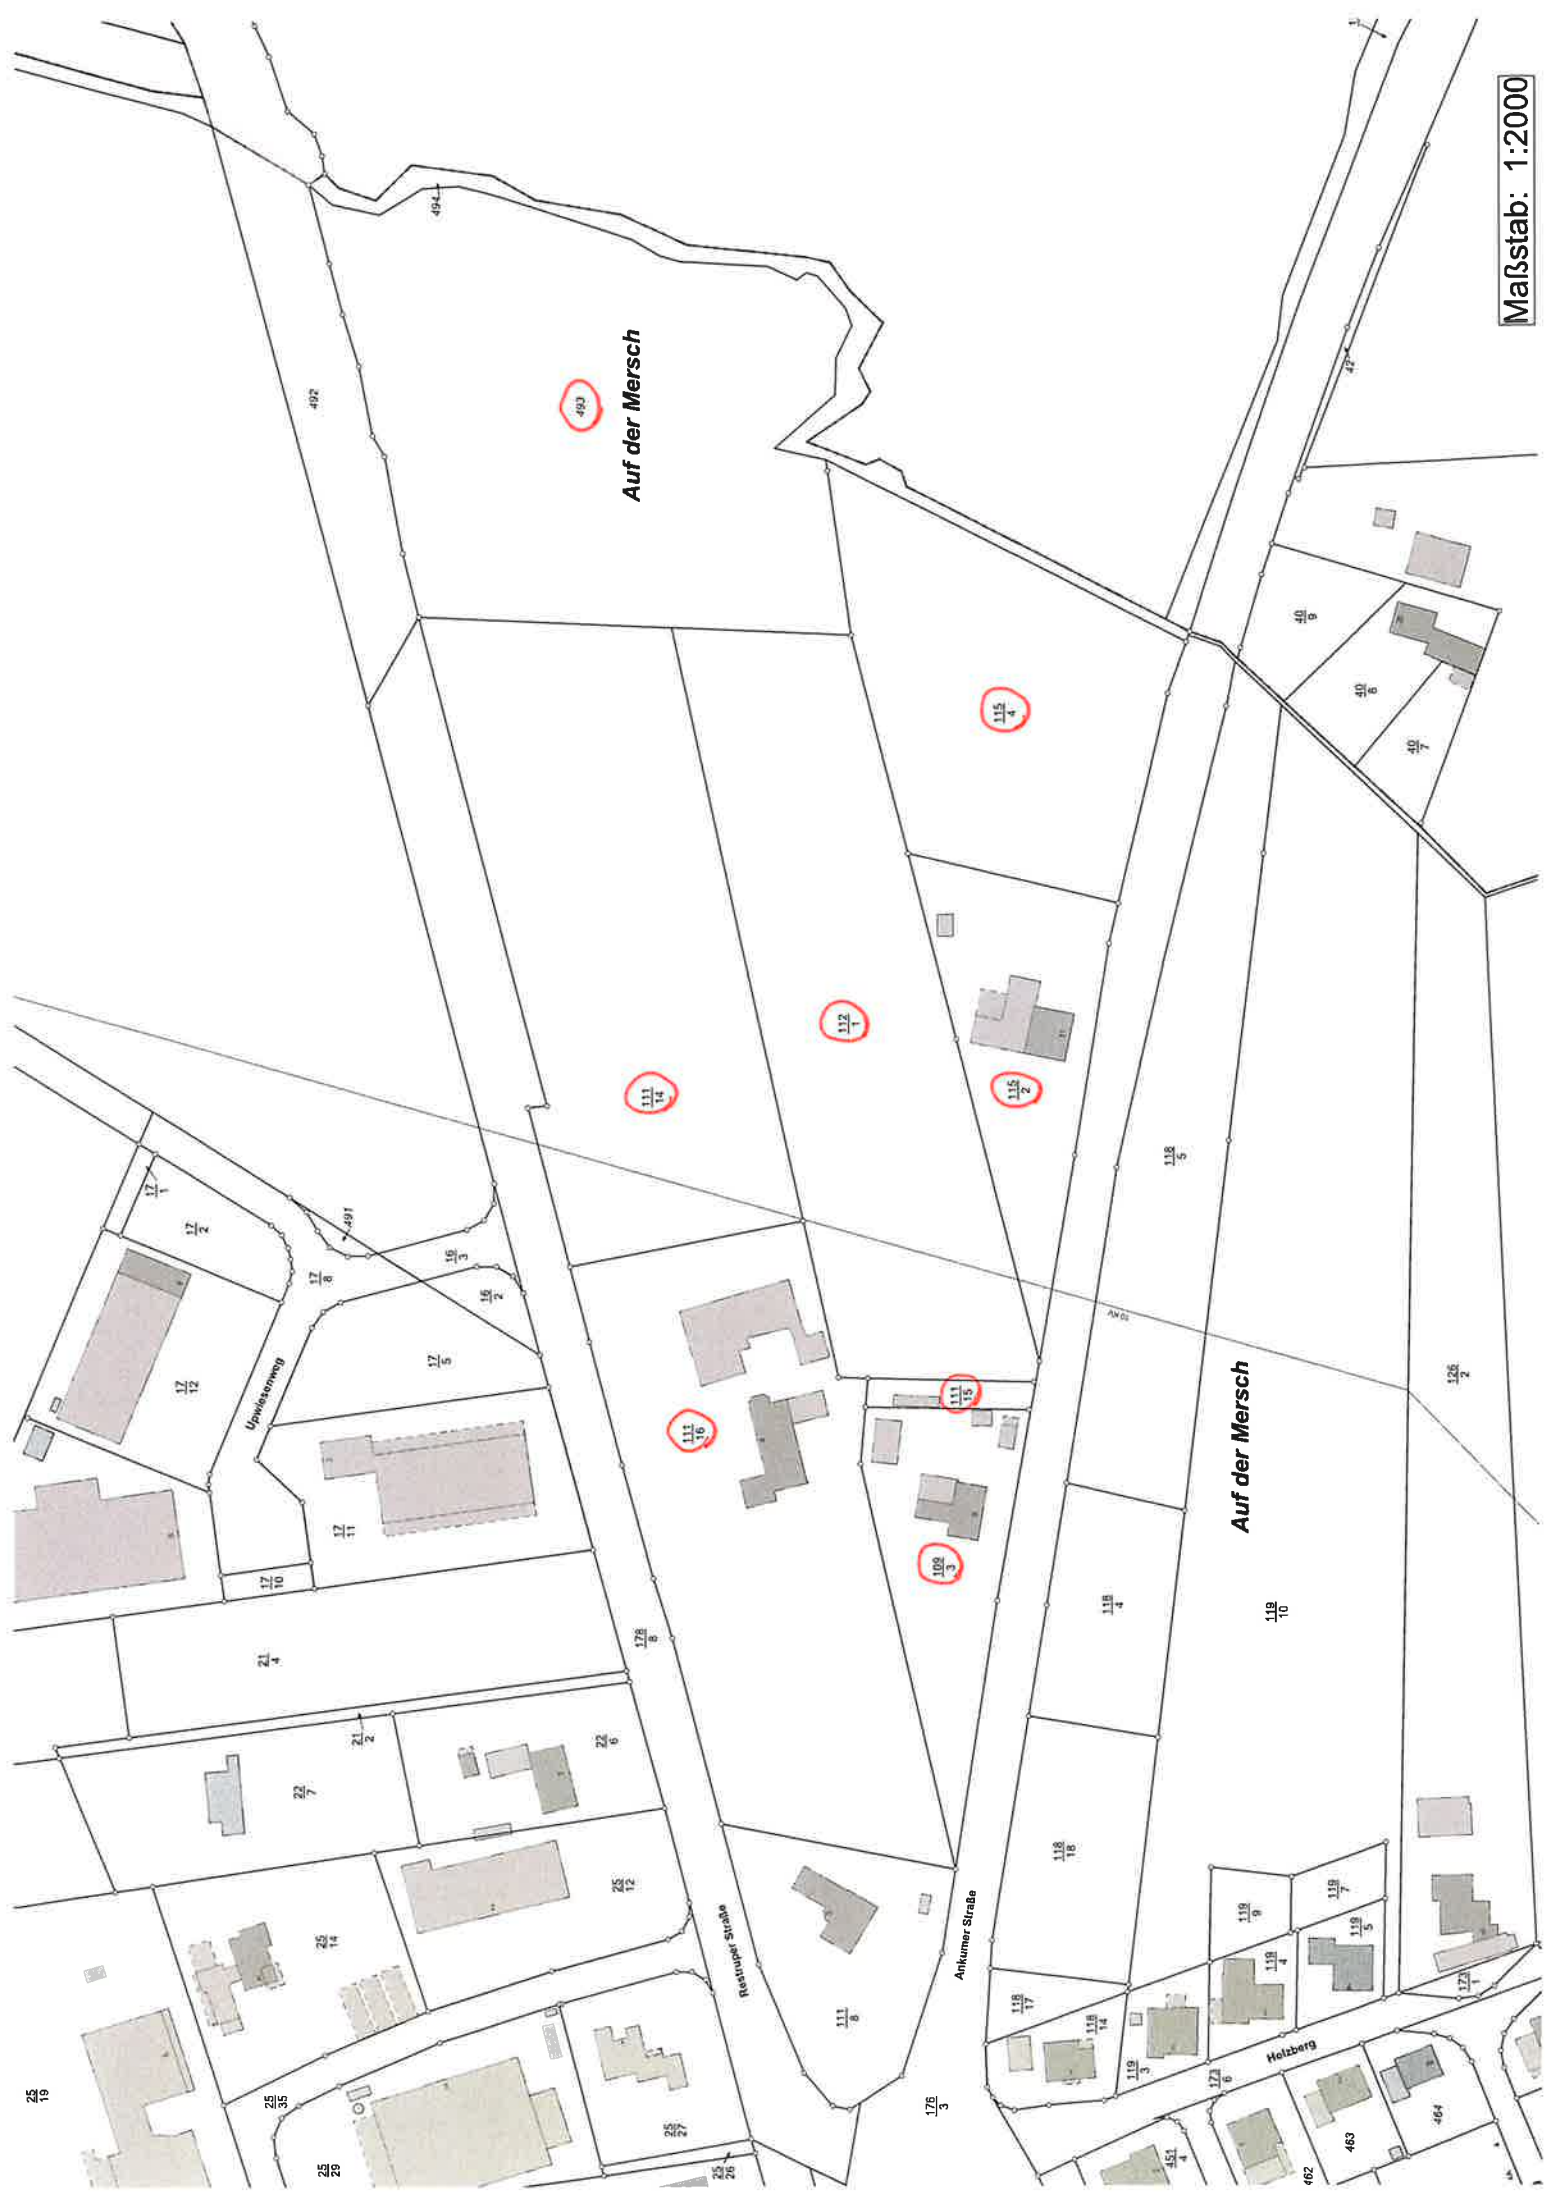

Maßstab: 1:2000