


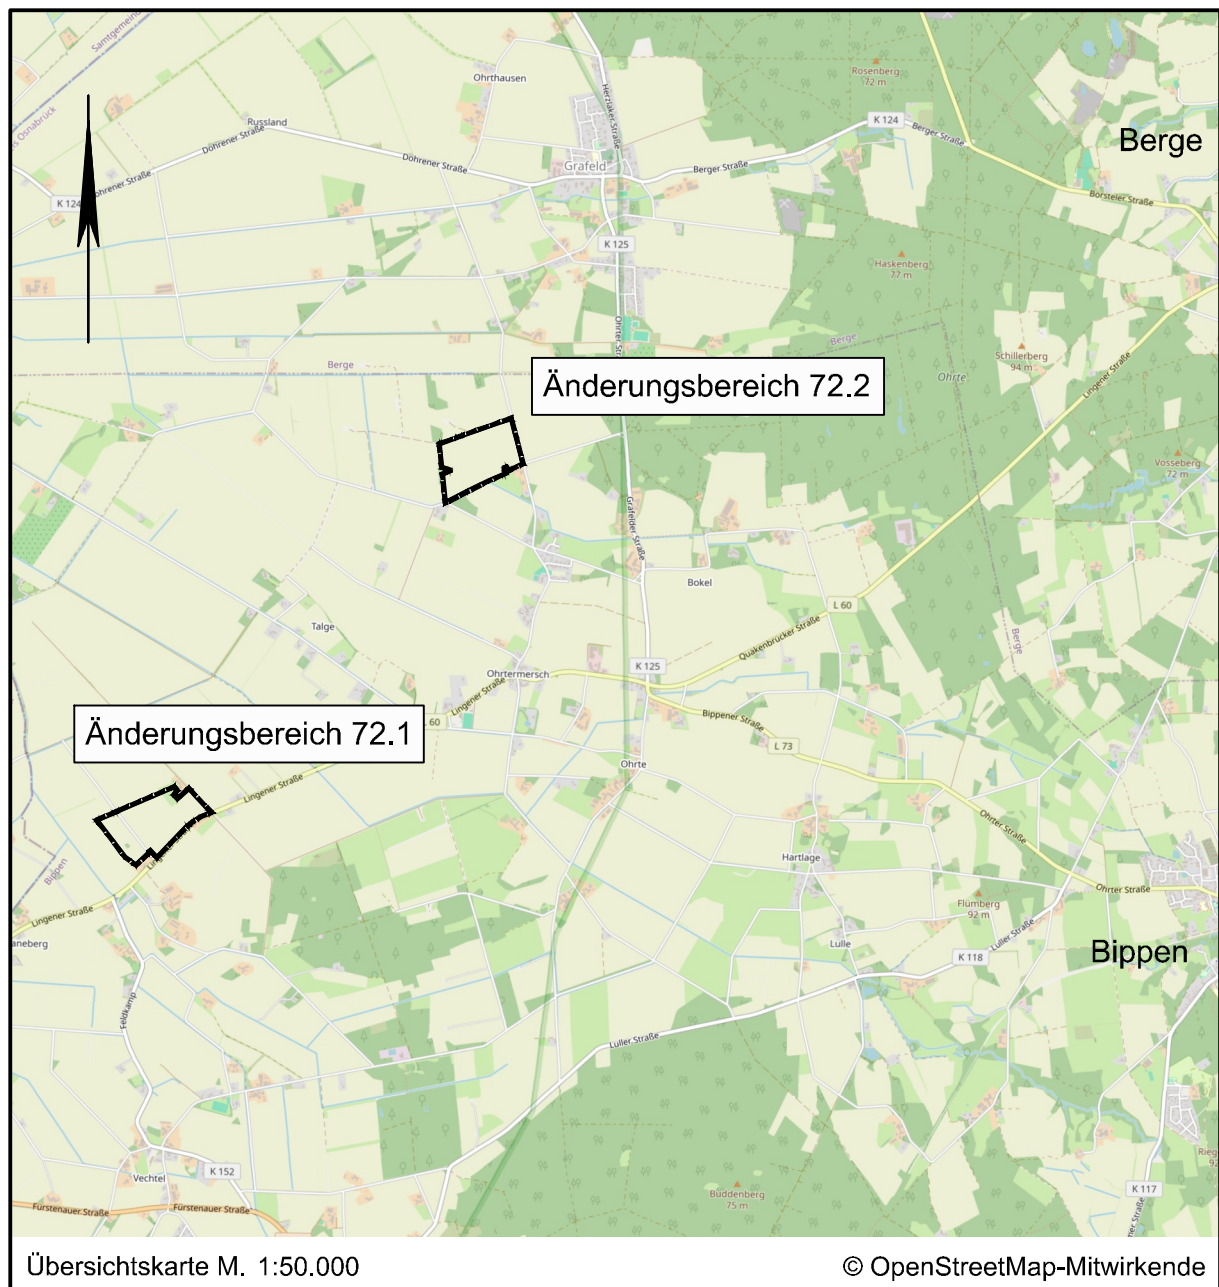

Lagebezug: ETRS89 UTM 32N

Entwurfsbearbeitung:

IPW INGENIEURPLANUNG GmbH & Co.KG
Marie-Curie-Str.4a • 49134 Wallenhorst
Tel.05407/880-0 • Fax05407/880-88

Wallenhorst, 31.07.2026

	Datum	Zeichen
bearbeitet	07.2026	Dw
gezeichnet	07.2026	Hd
geprüft		
freigegeben		

Pfad:

H:\BIPPEN\225094\PLAENE\BP\bp_fnp-72_01.dwg(FNP)




Samtgemeinde Fürstenau
Flächennutzungsplan
72. Änderung

Ausfertigung zum Feststellungsbeschluss

Maßstab 1:10.000

Änderungsbereich 72.1

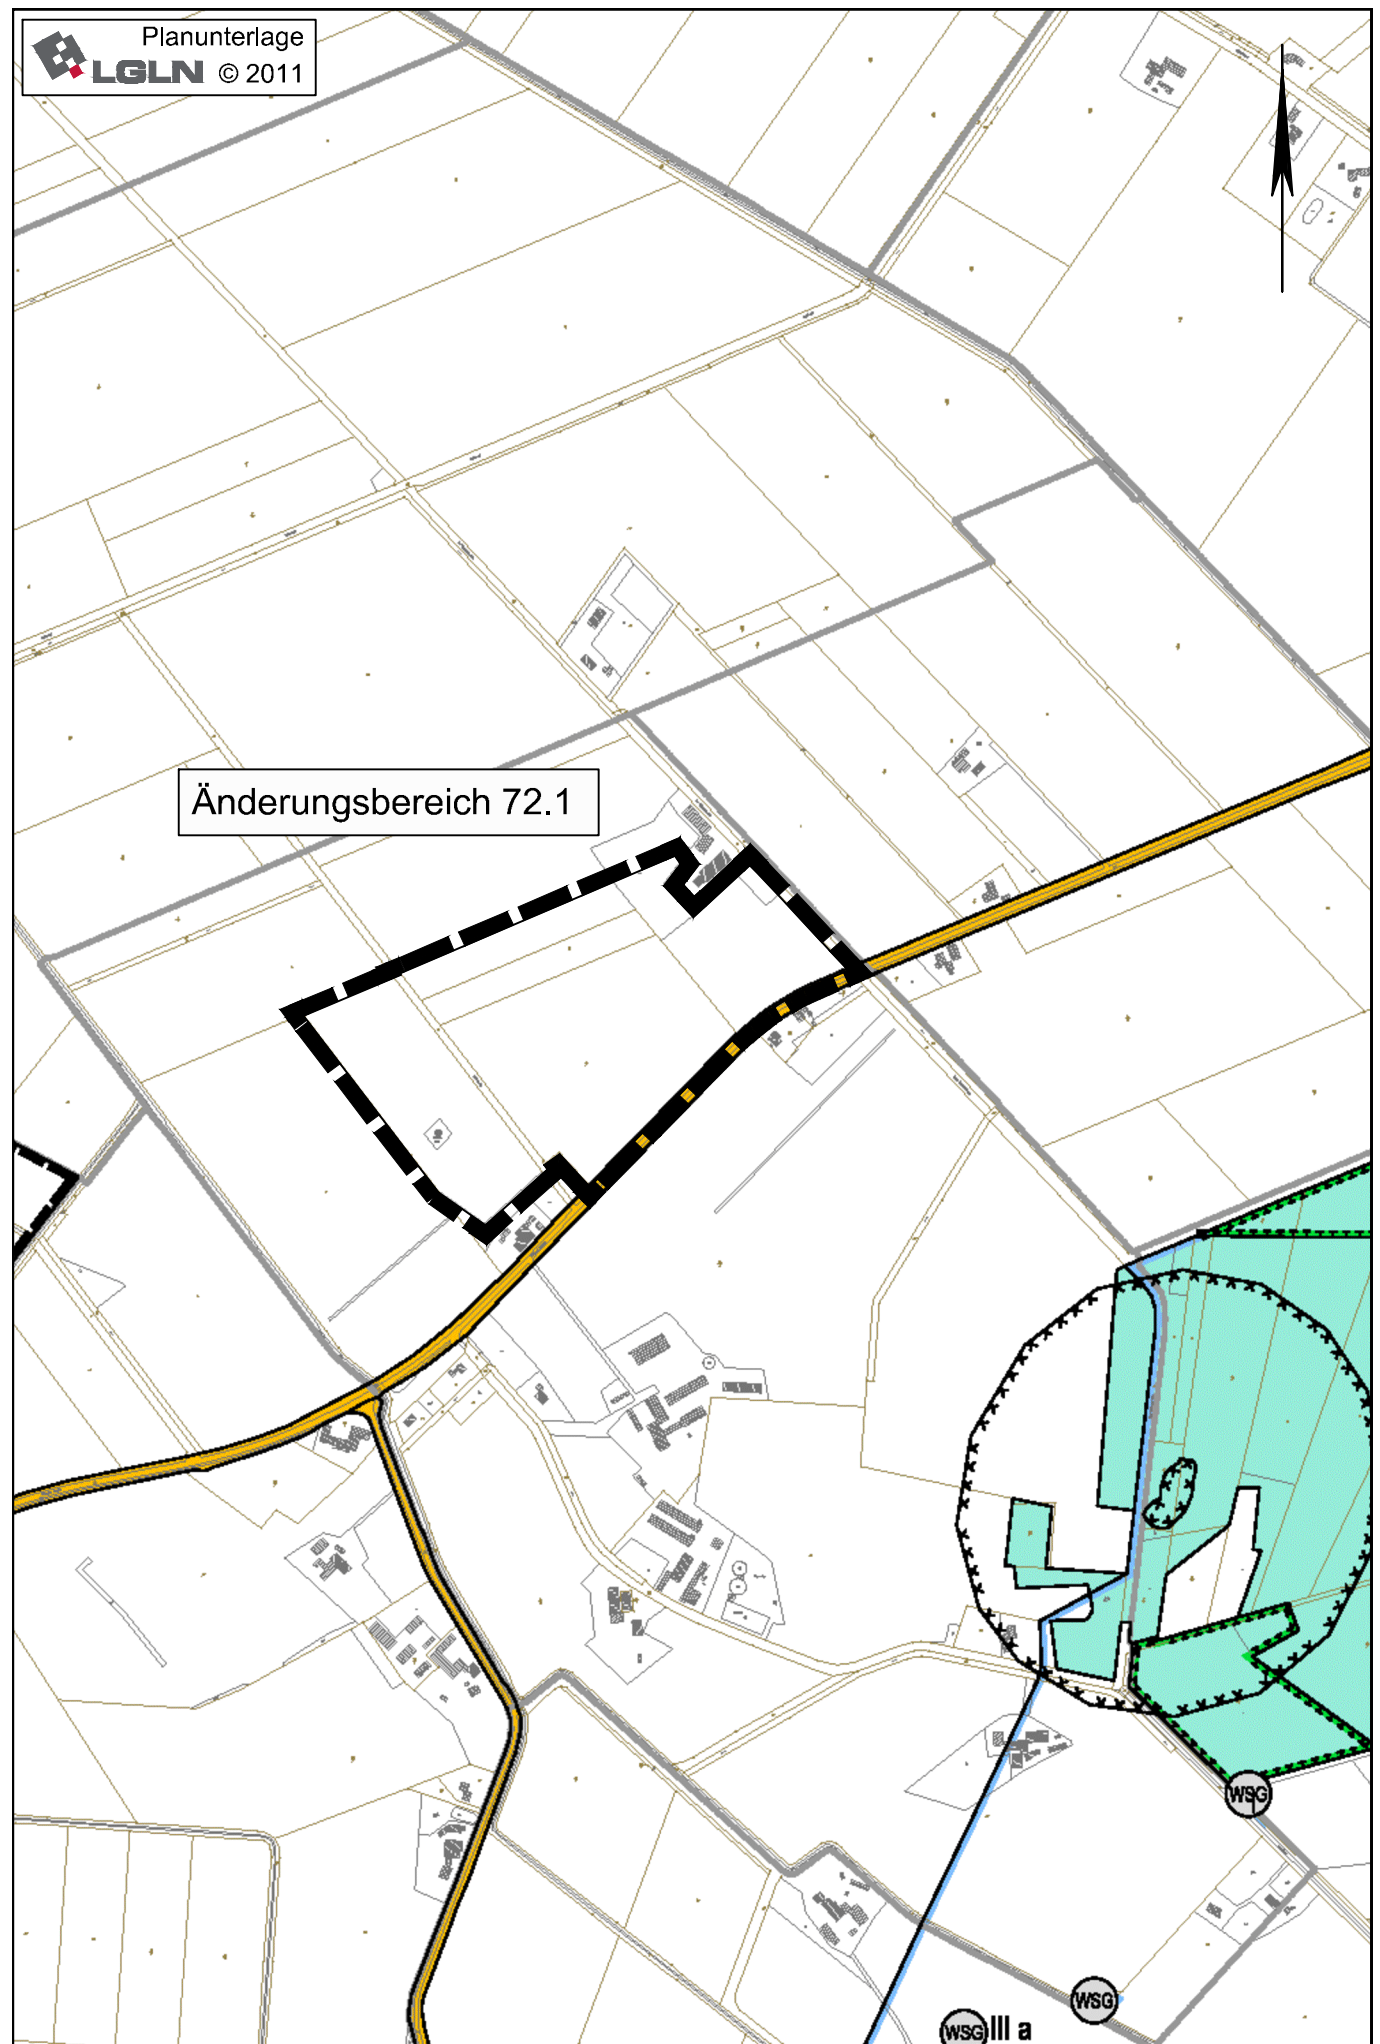


wirksamer Flächennutzungsplan


Änderungsbereich 72.1



72.1. Flächennutzungsplanänderung

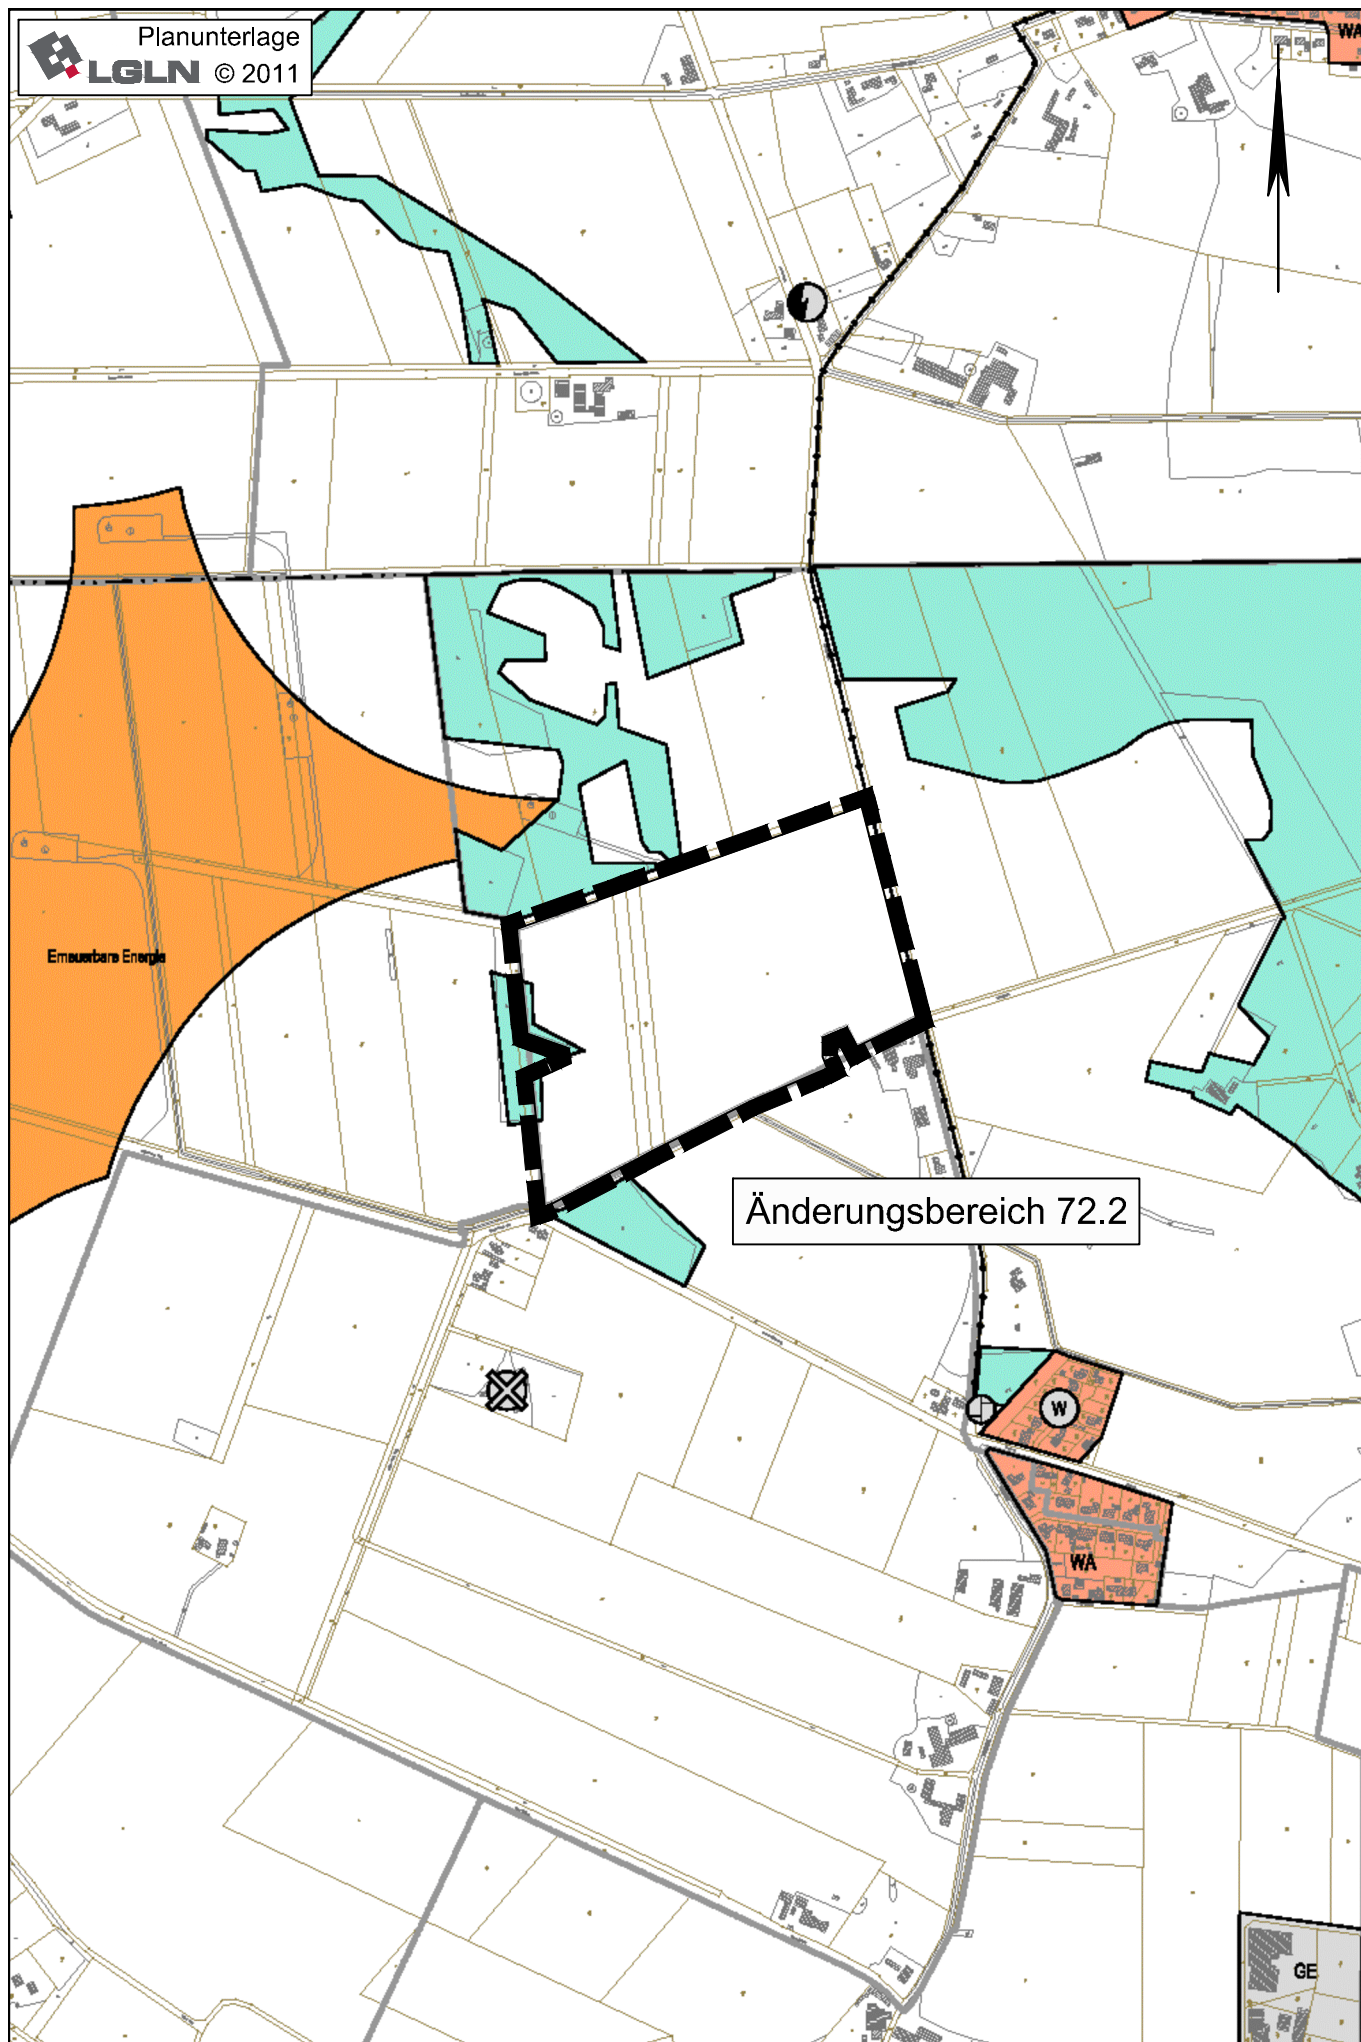

Änderungsbereich 72.2

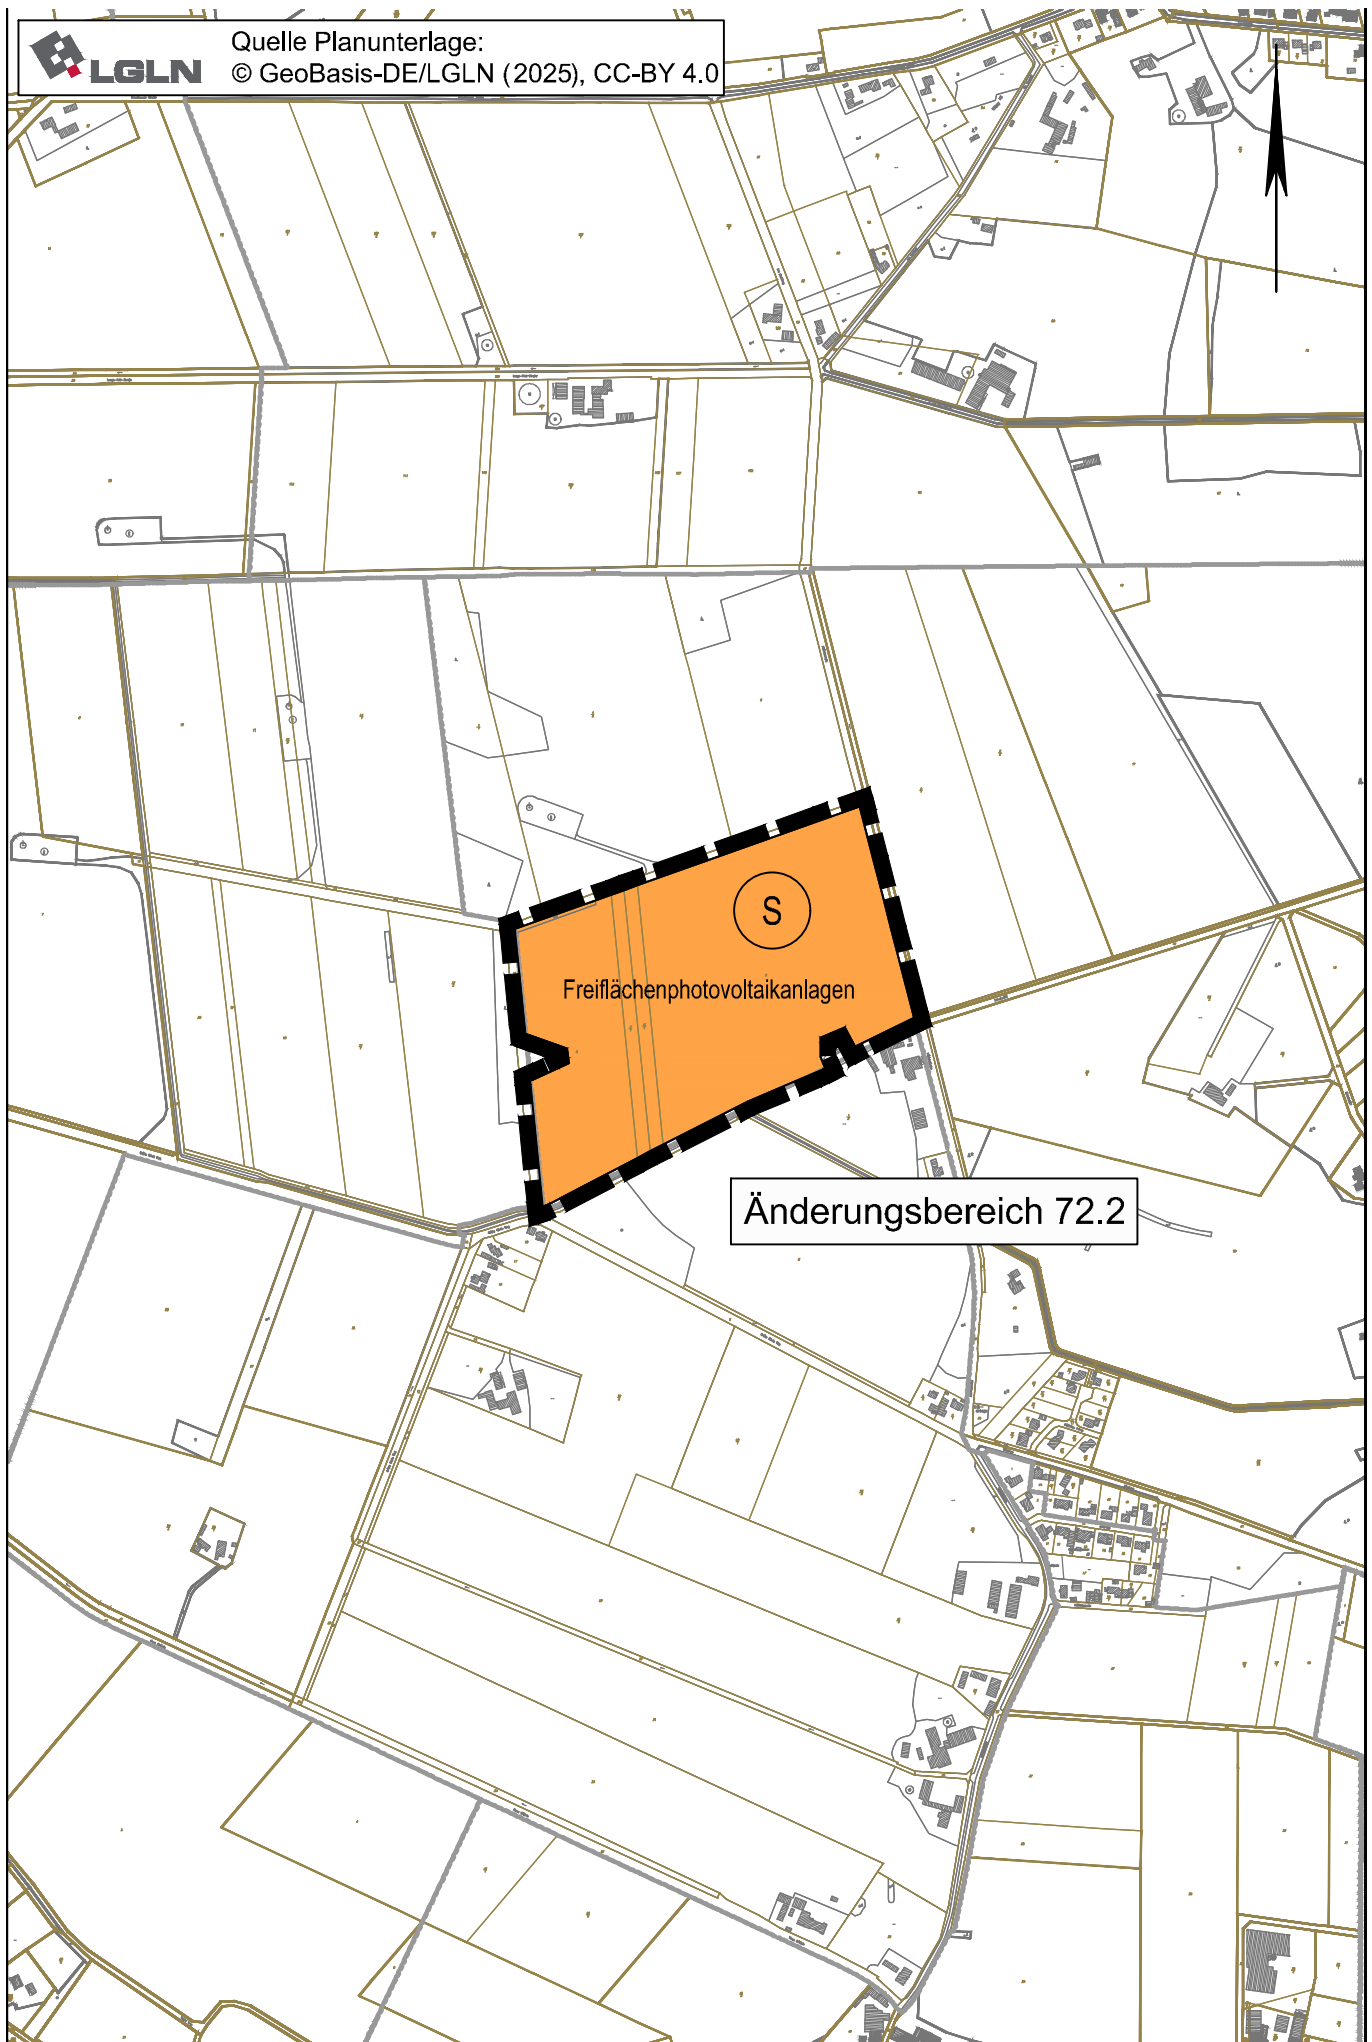

72.2. Flächennutzungsplanänderung

Planzeichenerklärung

Gemäß Planzeichenverordnung 1990 vom 18.12.1990 (BGBl. 1991 I, S. 58) in der aktuell gültigen Fassung und der Baunutzungsverordnung vom 21.11.2017 (BGBl. I, S. 3786) in der aktuell gültigen Fassung.

Art der baulichen Nutzung


(gem. § 5 Abs. 2 Nr. 1 BauGB i.V.m. § 1 Abs. 1 BauNVO)



Sonderbaufläche: Freiflächenphotovoltaikanlagen

Fläche für die Landwirtschaft und Wald

(gem. § 5 Abs. 2 Nr. 9 und Abs. 4 BauGB)

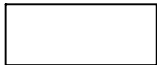

Flächen für die Landwirtschaft

Sonstige Planzeichen



Geltungsbereich der Flächennutzungsplanänderung