




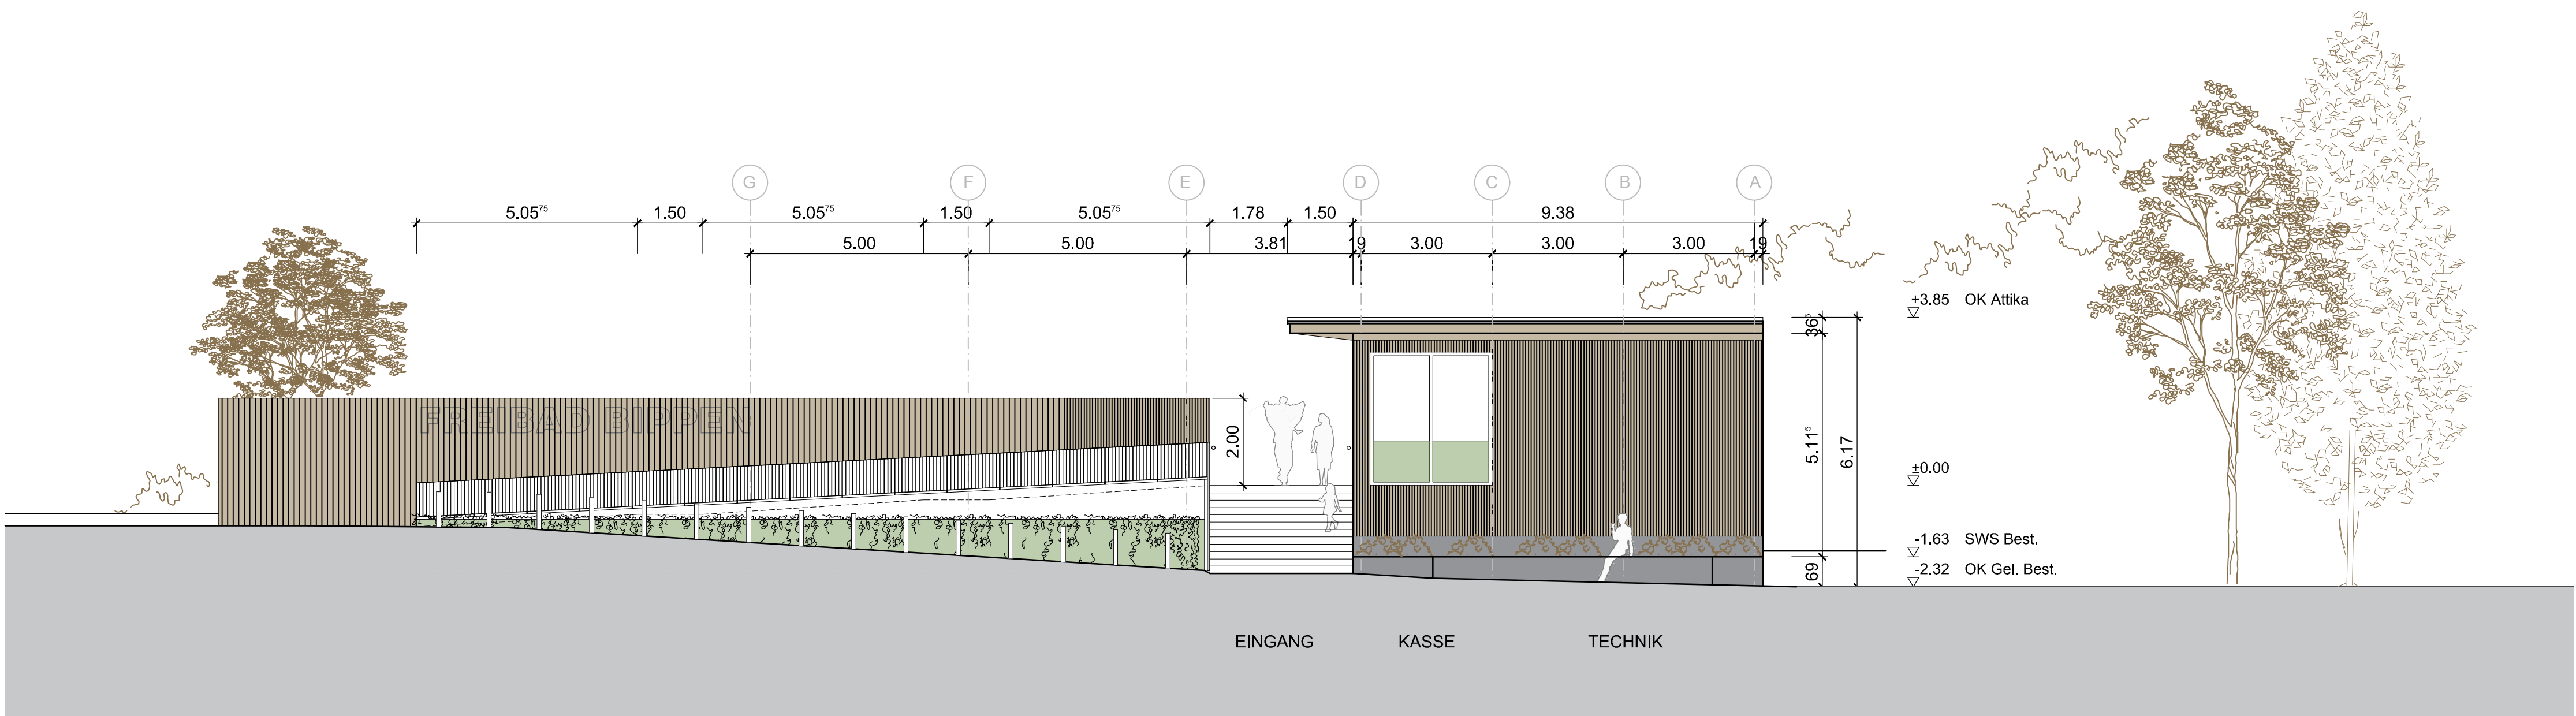

Ansicht Nordost

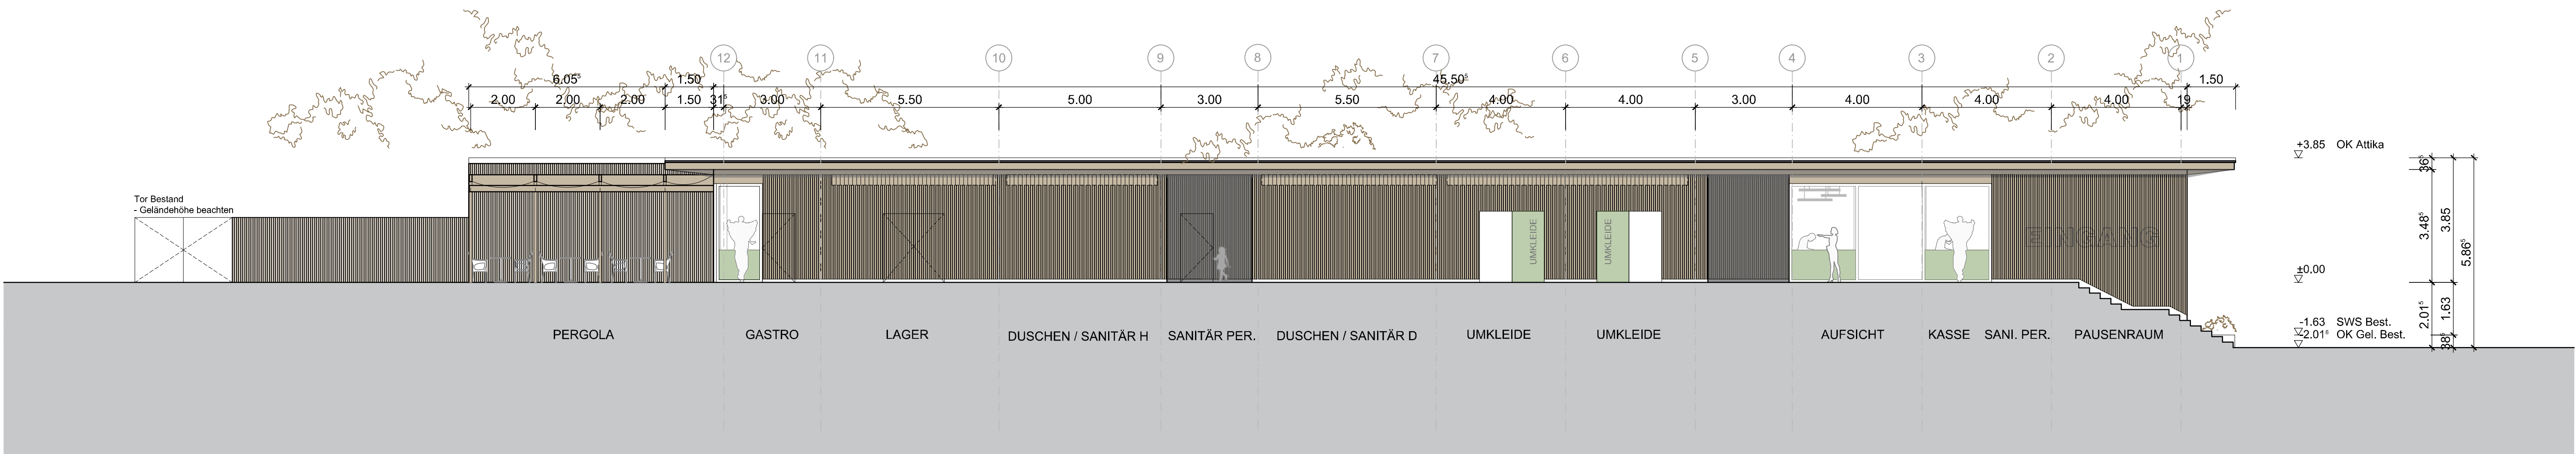

Ansicht Südost

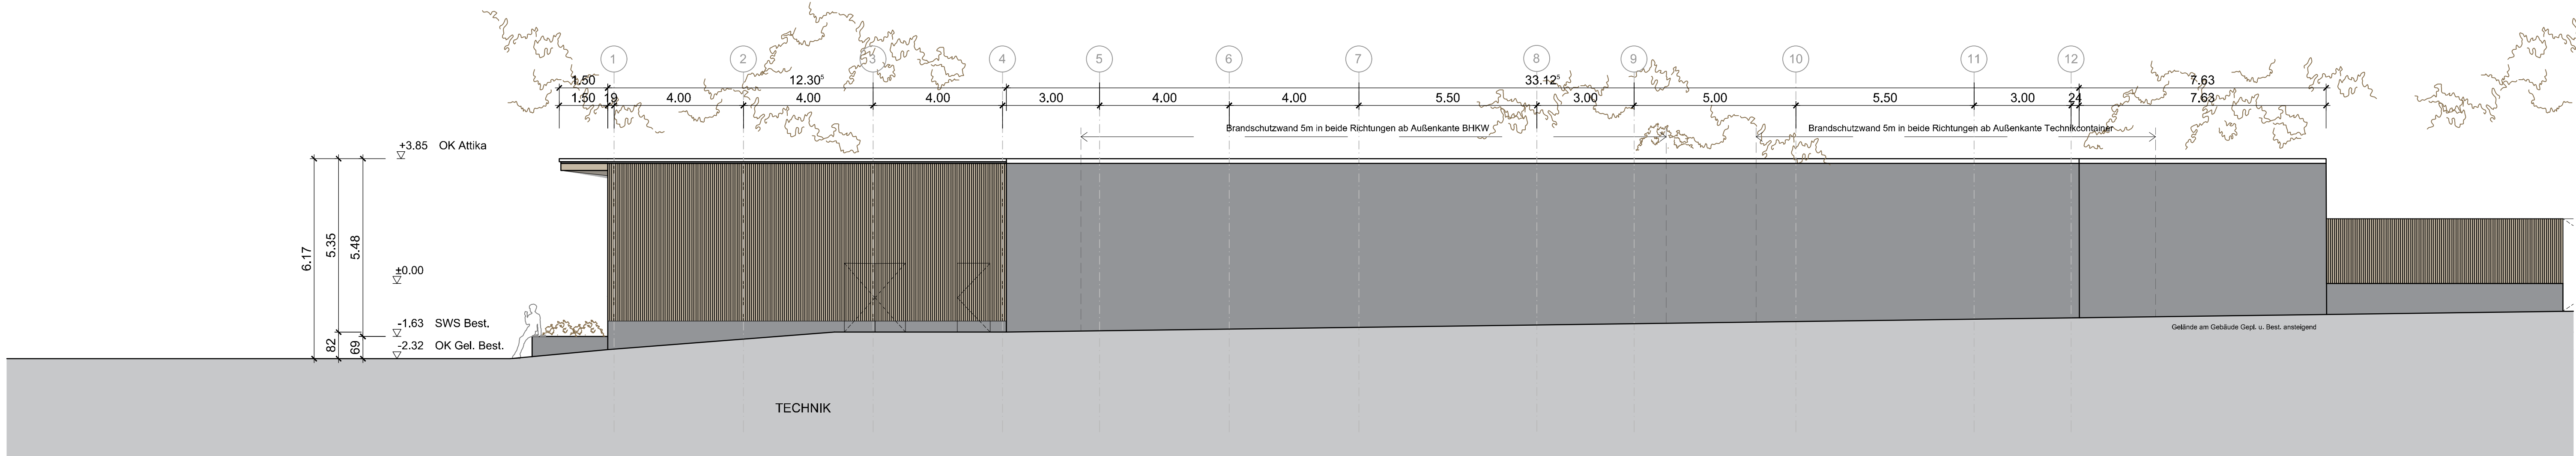

Ansicht Nordwest


LEGENDE

Algemeines:		
Stahlbeton		Fertigteil
hart Dämmung		Mauerwerk NEU
Dämmung weich/ hart		Bestand
Abbruch		
Höhenangaben:		
OKFB OK Fertigfußboden		OK G OK Gelände
OKRB OK Rohfußboden		2,50 Raumhöhe von OKFF bis UK abgeh. Decke
		OKRB Oberkante Rohfußboden

Brandschutz: Wand F 90

e	
d	
c	
b	
a	
Index	Erklärungen Änderungen
	Gez. Gepr. Datum

202029_A_4_AN 100

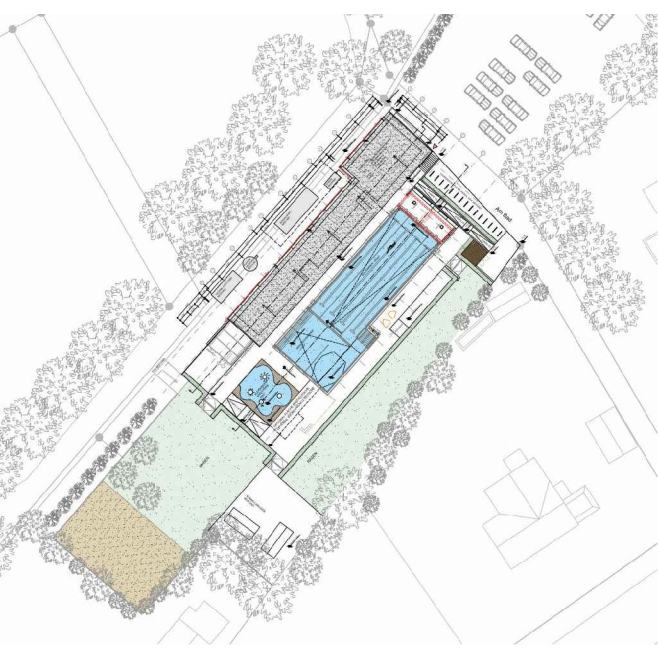

OK FF ±0.00 m = +20.60 u. NN = WSP. Becken Neu

Bauvorhaben

Sanierung Freibad Bippin
Am Bad 1
49626 Bippin

Bauherr

Samtgemeinde Fürstenau
Schloßplatz 1
49584 Fürstenau

Telefon 0591 9320 933 | Telefax 0591 9320 935 | samtscho@fuerstenau.de | www.fuerstenau.de

Planverfasser

Rohling Planung GmbH
Rheiner Landstraße 11
49078 Osnabrück

Telefon 0541 941888-0 | Fax 0541 941888-66 | info@rpp-grün | www.rpp-grün

Status | Inhalt: Architektur

Entwurfsplanung
Ansichten
NO, SO, NW

gepr. /gepr.
Mallende / Rev.G.
1:100 A0

gepr. / Datum
gepr. / Datum

schbru 14.12.2020

202029_A_3_AN_LP3.dwg 100