Karte der 4. Änderung zum Plan über die gemeinschaftlichen und öffentlichen Anlagen

Karte zum Plan nach § 41 FlurbG

Maßstab 1: 7000

Hollenstede

Landkreis Osnabrück

4 09 2352

Plotdatum: 07.03.2017

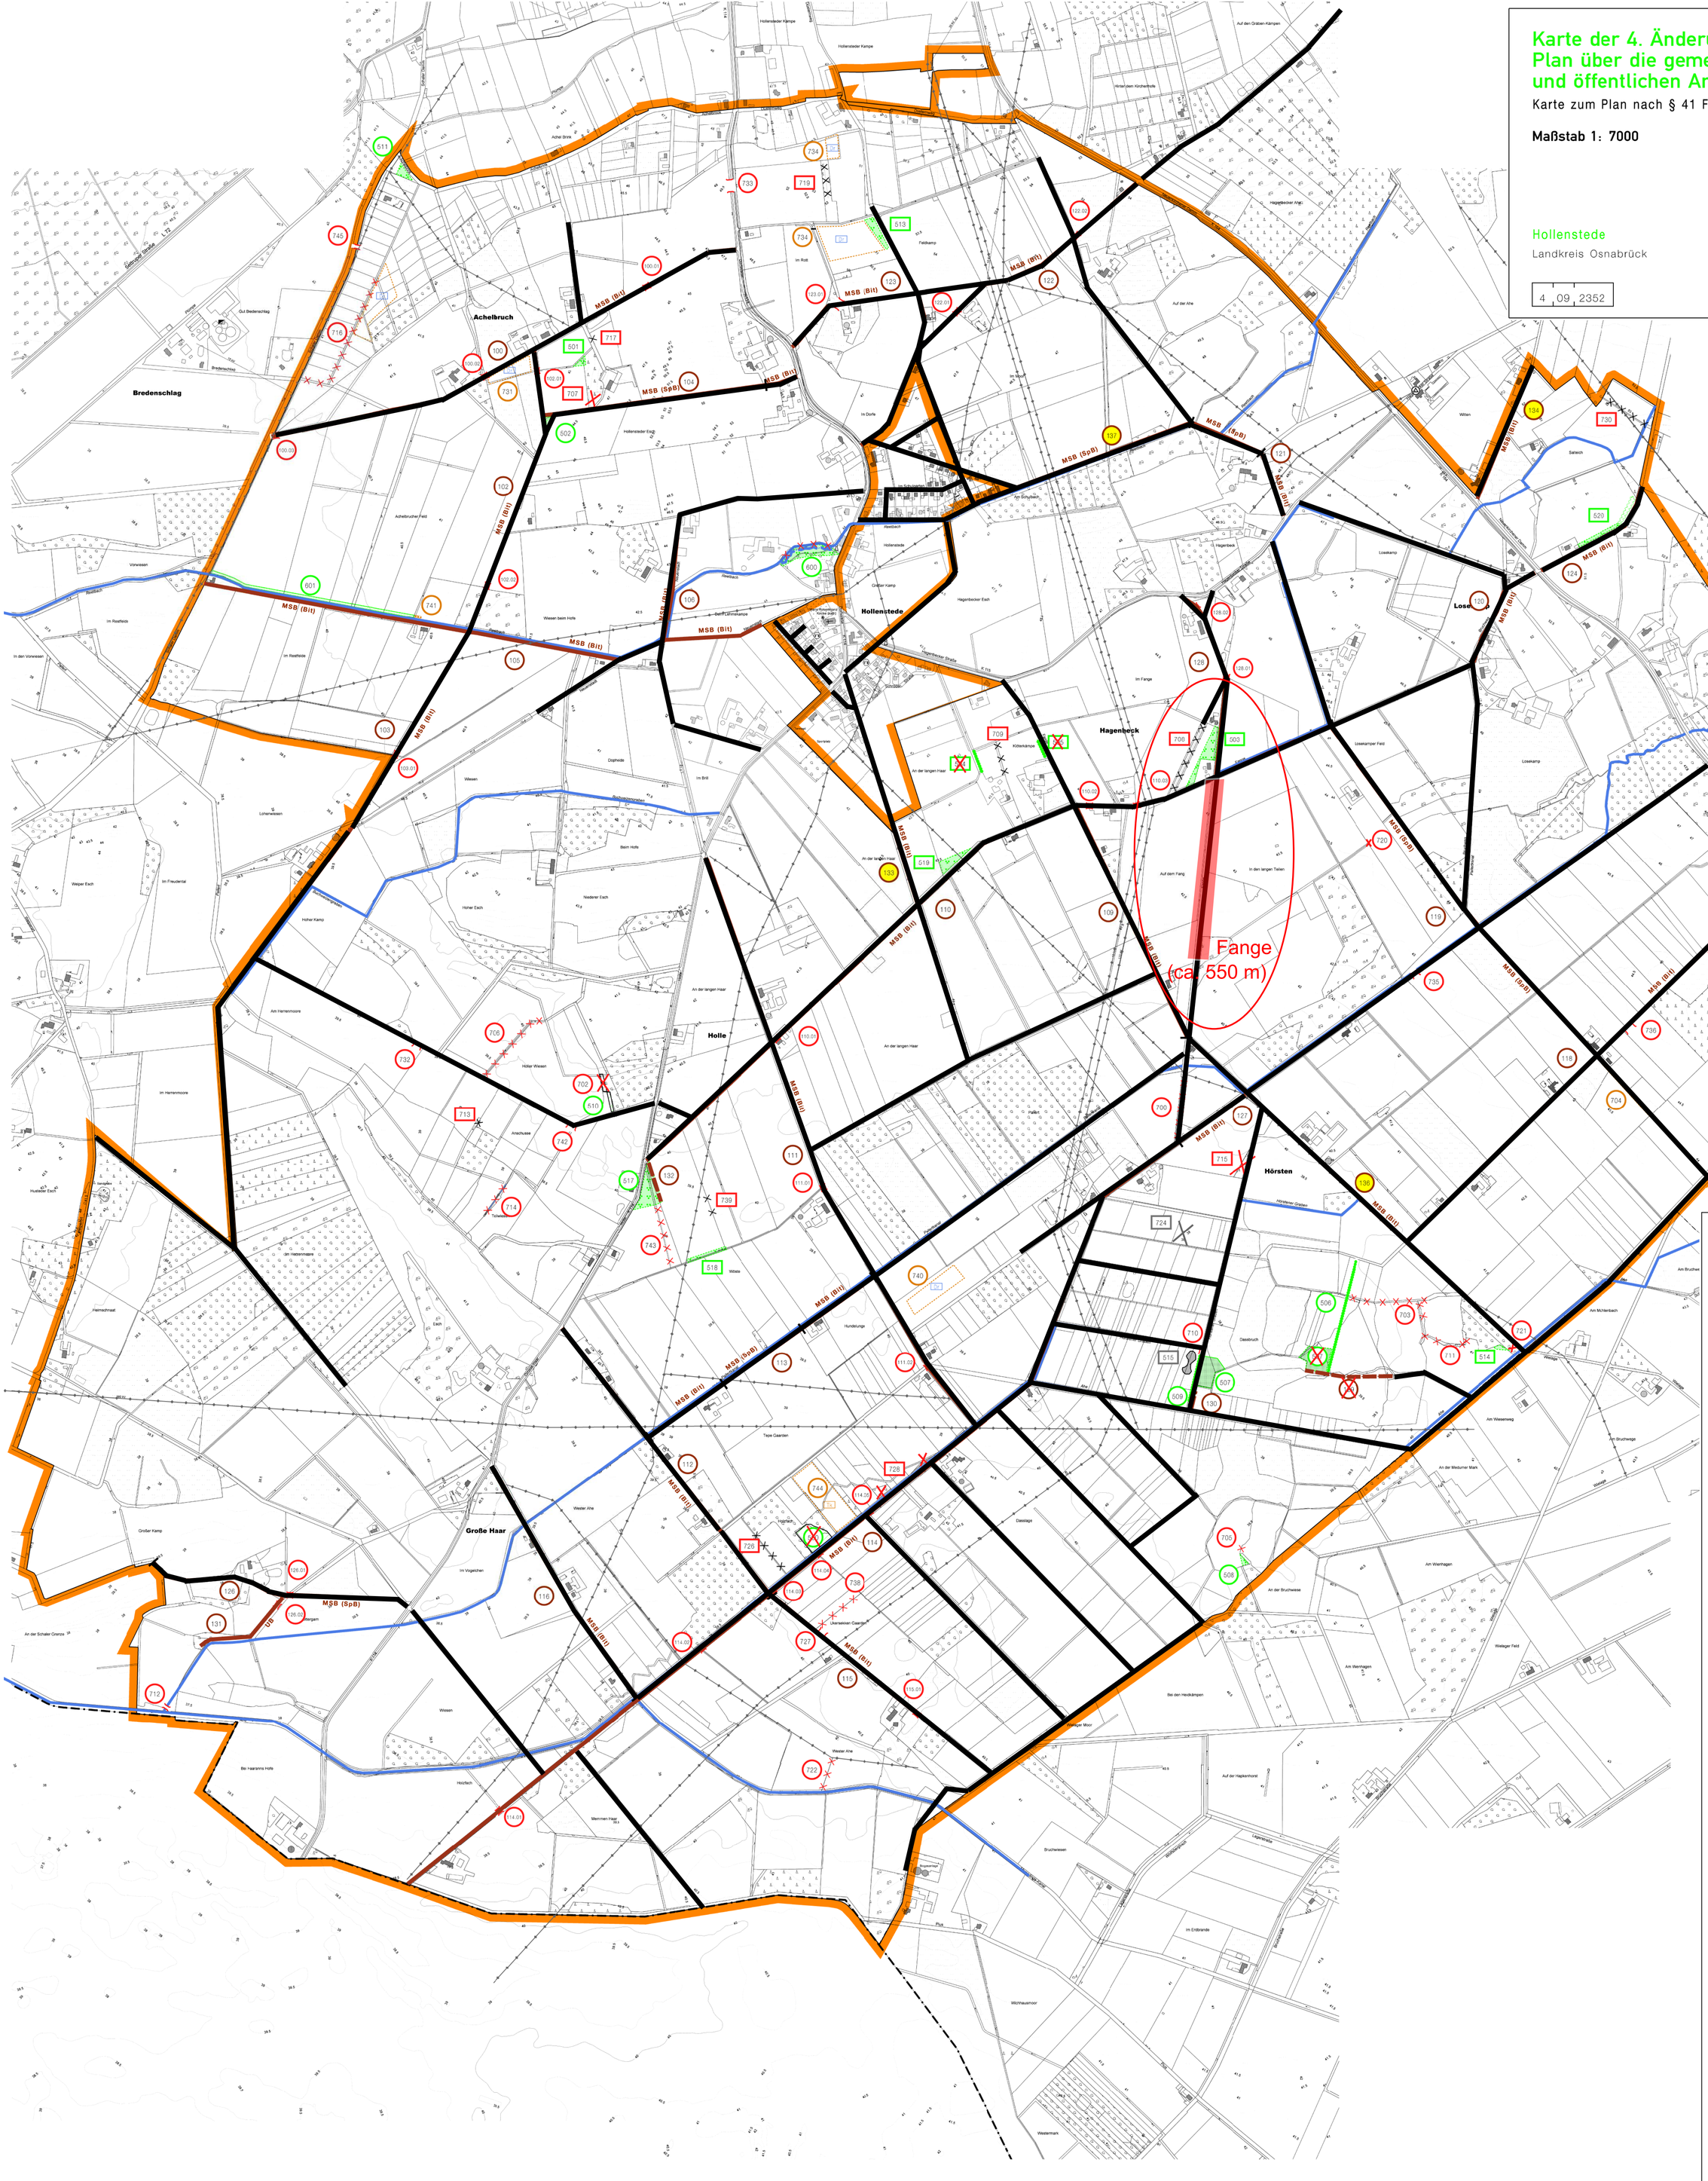

Zeichenerklärung

vorhanden geplant

1 Grenzen

1.1 Grenze des Flurbereinigungsgebietes

2 Verkehrsanlagen

2.4 Bau auf vorhandener Trasse

2.5 Bau auf neuer Trasse

V = Verbindungsweg
WW = Wirtschaftsweg
GW = Grünweg
FW = Fahrweg
RW = Rückeweg

Wegebefestigungarten
SB = schwere Befestigung
MSB = mittelschwere Befestigung
LB = leichte Befestigung
EB = Einfachbefestigung
UB = unbefestigter Weg

Bauweisen
(B) = Betondecke
(BM) = Bituminöse Decke
(DmB) = Decke mit Bindemittel (Tränkdecken)
(DoB) = Decke ohne Bindemittel
(HGD) = Hydraulisch gebundene Deckschicht
(HGTD) = Hydraulisch gebundene Tragdeckschicht
(OD) = ohne Deckschicht, ohne Bindemittel
(PB) = Pflasterdecke in Betonsteinen
(PN) = Pflasterdecke in Klinker
(PN) = Pflasterdecke in Naturstein
(SpB) = Spurbahn in Beton
(SpPB) = Spurbahn in Betonsteinpflaster
(PBR) = Pflasterdecke in Rasenversgrundsteinen
(PB + PBR + PB) = Pflasterdecke (Spuren in PB, Mittelstreifen in PBR)
(SpBR) = Spurbahn in rasenverbundsteinen

3 Gewässer

3.2 Seitengraben

3.4 fließendes Gewässer

3.5 Bau in vorhandener Trasse

3.6 Bau in neuer Trasse

4 Bauwerke

4.2 Brücke/Durchlass

5 Landschaftsgestaltende Anlagen

5.5 Feldhecke

5.7 Wallhecke

5.10 Feldgehölz

5.11 Feuchtbiotop/Sumpf

5.12 Sukzessionsfläche

5.13 extensives Grünland

6 Sonstige Anlagen

6.2 Aufschüttung

6.3 Abgrabung

7 Sonstige Angaben

7.1 fortfallende Anlage

fortfallende Anlage anderer Maßnahmeträger

7.2 Grenze des Maßnahmenabschnittes

8 Land- und forstwirtschaftliche Flächen

8.4 Laubwald

9 Hauptversorgungs- und -entsorgungsleitungen

9.1 oberirdische Leitung
F = Fernmeldeleitung
20kV = Hochspannungsleitung

11 Flächen für gemeinschaftl. Anlagen sowie Ver- und Entsorgungsanlagen und öffentliche Grünflächen

11.8 Umformerstation

13 Numerierung der Anlagen

	nachrichtlich dargestellte Anlagen	planfeststellungsbezogene Anlagen	
13.1	106	112	Entwurfsnummer Anlage der Teilnehmergemeinschaft
13.2	106	112	Entwurfsnummer Anlage anderer Maßnahmeträger
13.3		112	Entwurfsnummer Anlage der Teilnehmergemeinschaft bei Planänderungen
13.4		125	Entwurfsnummer Anlage anderer Maßnahmeträger bei Planänderungen
13.5		112.11	Bauwerke

Färbung der Umrandung nach Art der Anlage