


Regelquerschnitt
"Buten Porten"

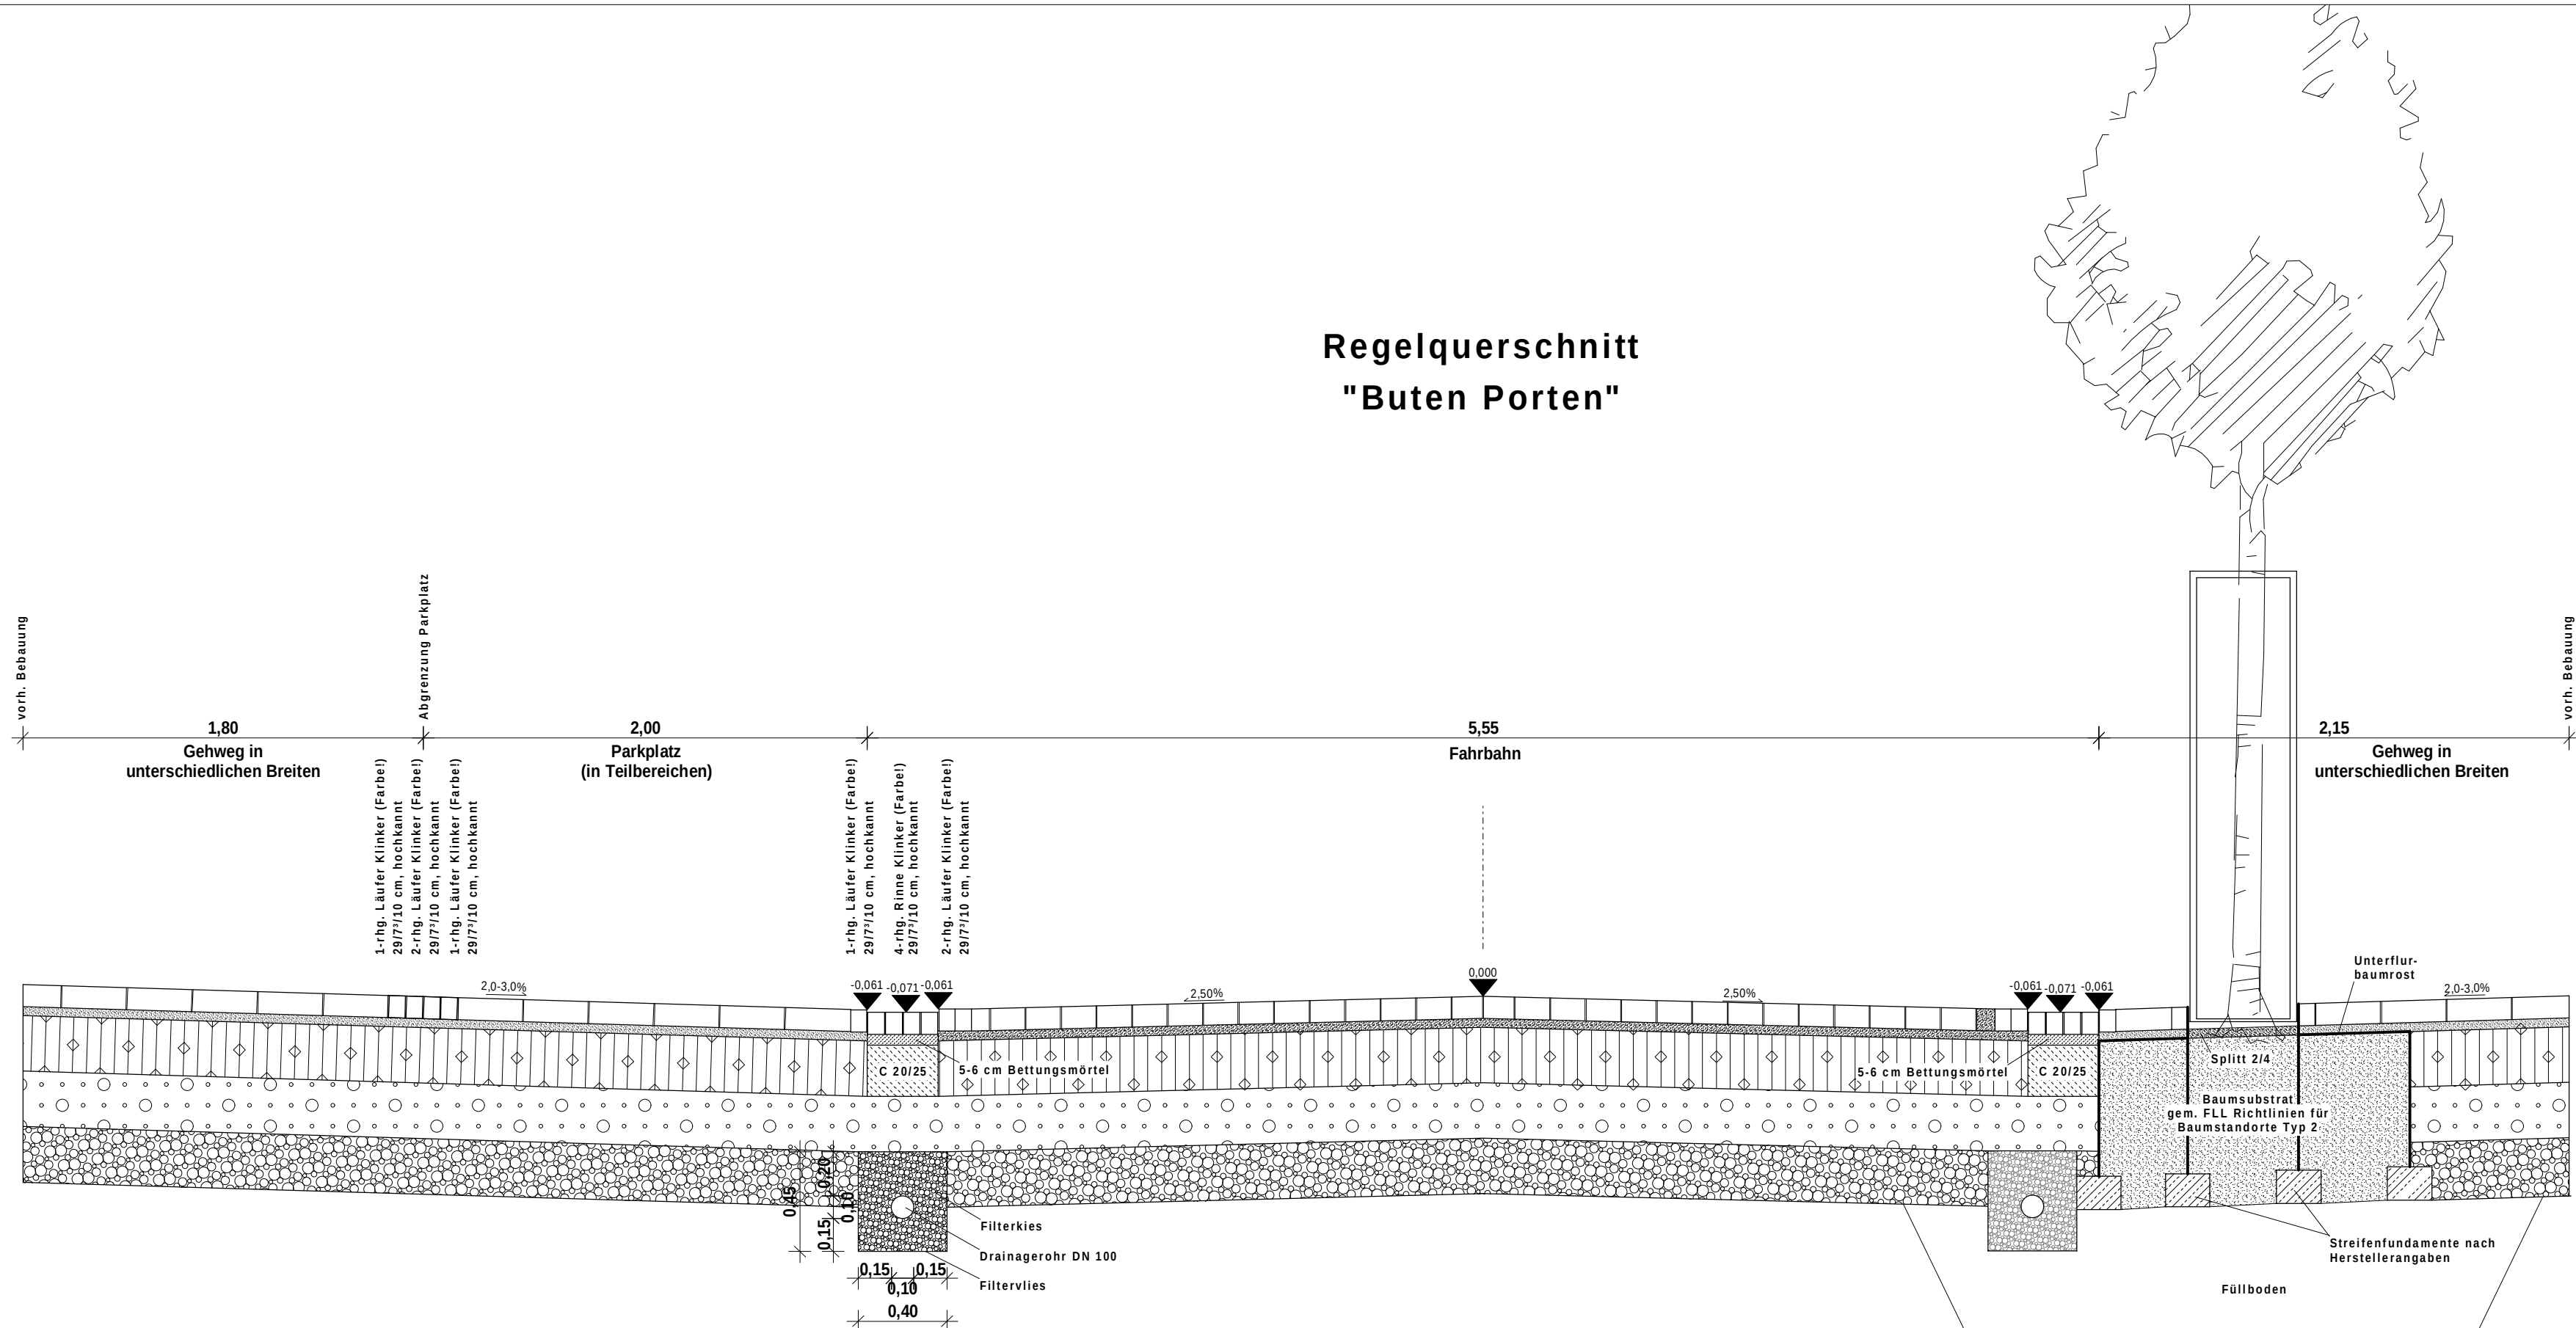

Oberbau gem. RStO 2012, Tafel 3, Bk 1.8, Zeile 1
10 cm Klinkerpflaster hochkant (Reihenverband)
4 cm Pflasterbettung Brechsand-Splitt 0/5
25 cm Schottertragschicht 0/32
25 cm Frostschuttschicht 0/45
64 cm Gesamtdicke

Oberbau gem. RStO 2012, Tafel 3, Bk 1.8, Zeile 1
10 cm Klinkerpflaster hochkant (Fischgrätverband)
4 cm Pflasterbettung Brechsand-Splitt 0/5
25 cm Schottertragschicht 0/32
25 cm Frostschuttschicht 0/45
64 cm Gesamtdicke

Oberbau gem. RStO 2012, Tafel 3, Bk 1.8, Zeile 1
10 cm Klinkerpflaster hochkant (Reihenverband)
4 cm Pflasterbettung Brechsand-Splitt 0/5
25 cm Schottertragschicht 0/32
25 cm Frostschuttschicht 0/45
64 cm Gesamtdicke

5		
4		
3		
2		
1		
	Art der Änderung/Ergänzung	Datum Name



Ingenieurbüro
WESTERHAUS
Tiefbau, Wasserwirtschaft und Umwelt
Industriestraße 42, 49565 Bramsche
Tel.: 05461 / 7038550 Email: info@westerhaus.info

Bramsche, den 08.02.2024

Projekt Nr.: 2023 - 024

...|Bilder|2024-02-08 Regelquerschnitt.GVP



**Stadt
Fürstenau**

Schlossplatz 1

49584 Fürstenau

Planung: Umgestaltung "Buten Porten" in der Stadt Fürstenau,	Anlage:	1	Regelquerschnitt Maßstab 1 : 25	
	Blatt:	1		
	Bearbeitet	08.02.2024	Westerhaus	
	Gezeichnet	08.02.2024	Wamhof	
	Geprüft			