


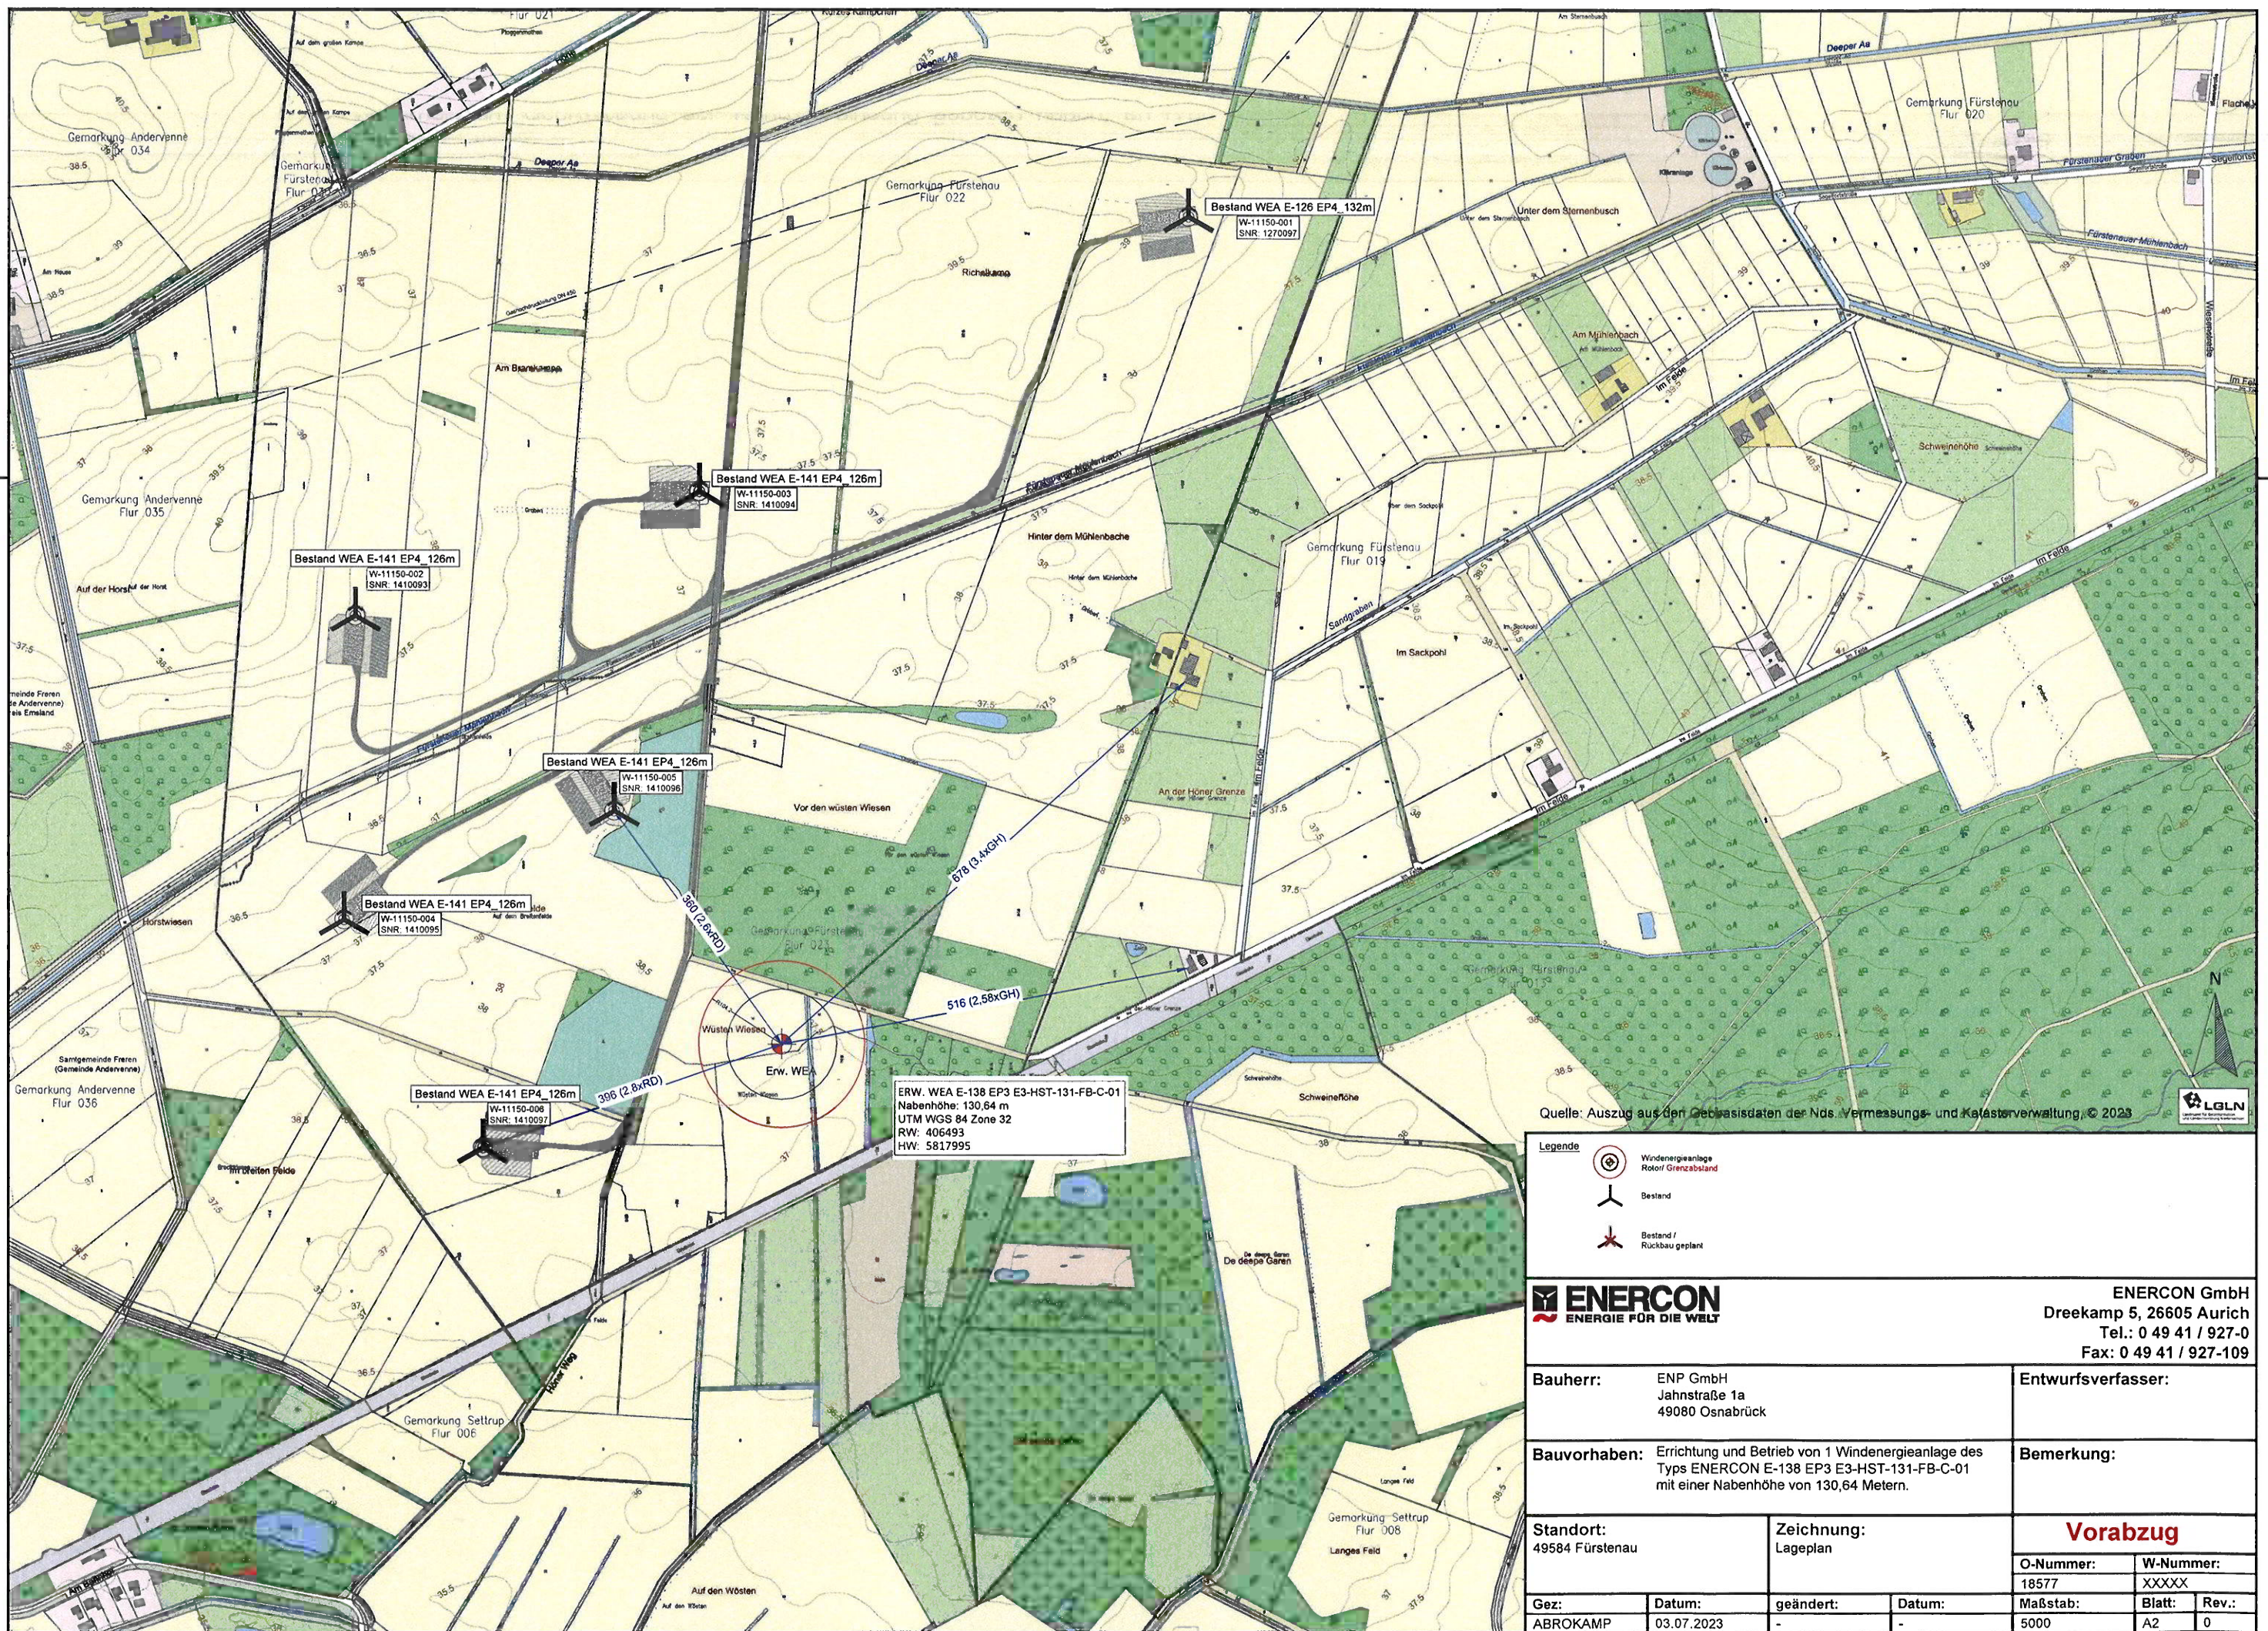

Quelle: Auszug aus den Geländedaten der Nds. Vermessungs- und Katasterverwaltung, © 2023

- Legende
- Windenergieanlage
 - Rotor Grenzabstand
 - Bestand
 - Bestand / Rückbau geplant



ENERCON GmbH
Dreekamp 5, 26605 Aurich
Tel.: 0 49 41 / 927-0
Fax: 0 49 41 / 927-109

Bauherr:		ENP GmbH Jahnstraße 1a 49080 Osnabrück		Entwurfsverfasser:	
Bauvorhaben:		Errichtung und Betrieb von 1 Windenergieanlage des Typs ENERCON E-138 EP3 E3-HST-131-FB-C-01 mit einer Nabenhöhe von 130,64 Metern.		Bemerkung:	
Standort:		49584 Führenau		Zeichnung:	
				Lageplan	
Gez:		Datum:		geändert:	
ABROKAMP		03.07.2023		-	
				Datum:	
				-	
				Maßstab:	
				5000	
				Blatt:	
				A2	
				Rev.:	
				0	