


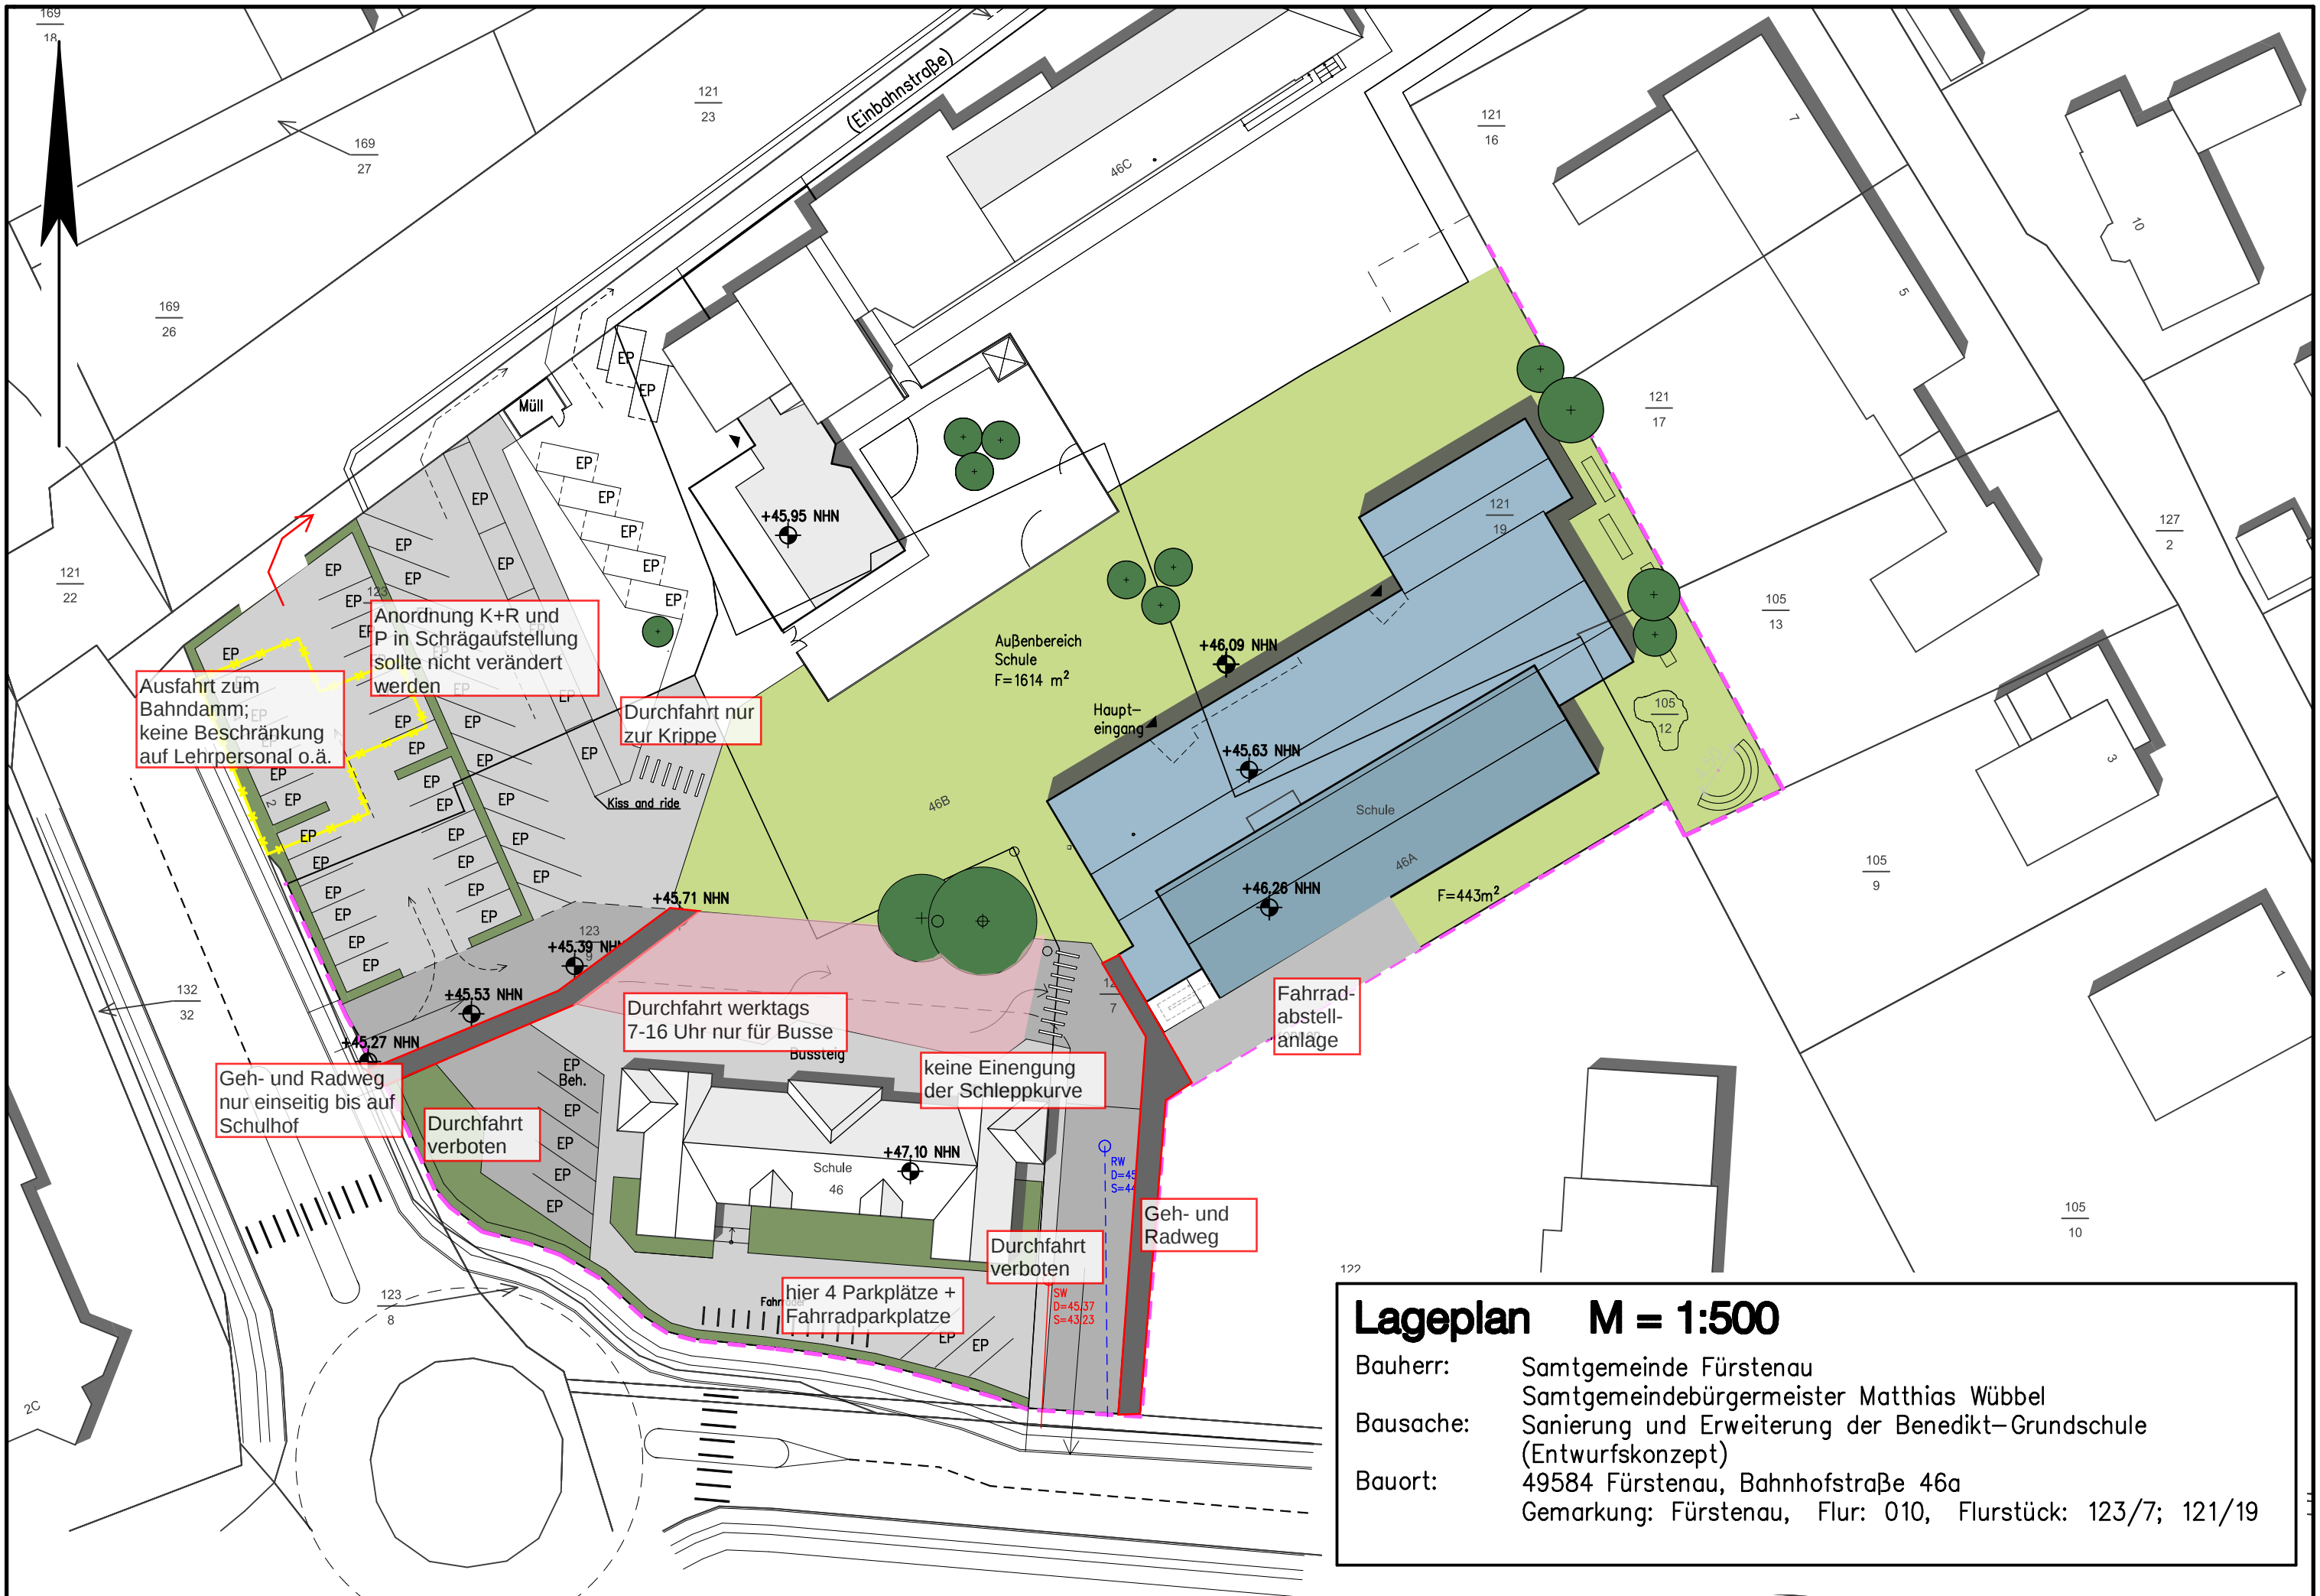

Lageplan M = 1:500

Bauherr: Samtgemeinde Fürstenau
Samtgemeindebürgermeister Matthias Wübbel

Bausache: Sanierung und Erweiterung der Benedikt-Grundschule (Entwurfskonzept)

Bauort: 49584 Fürstenau, Bahnhofstraße 46a
Gemarkung: Fürstenau, Flur: 010, Flurstück: 123/7; 121/19