


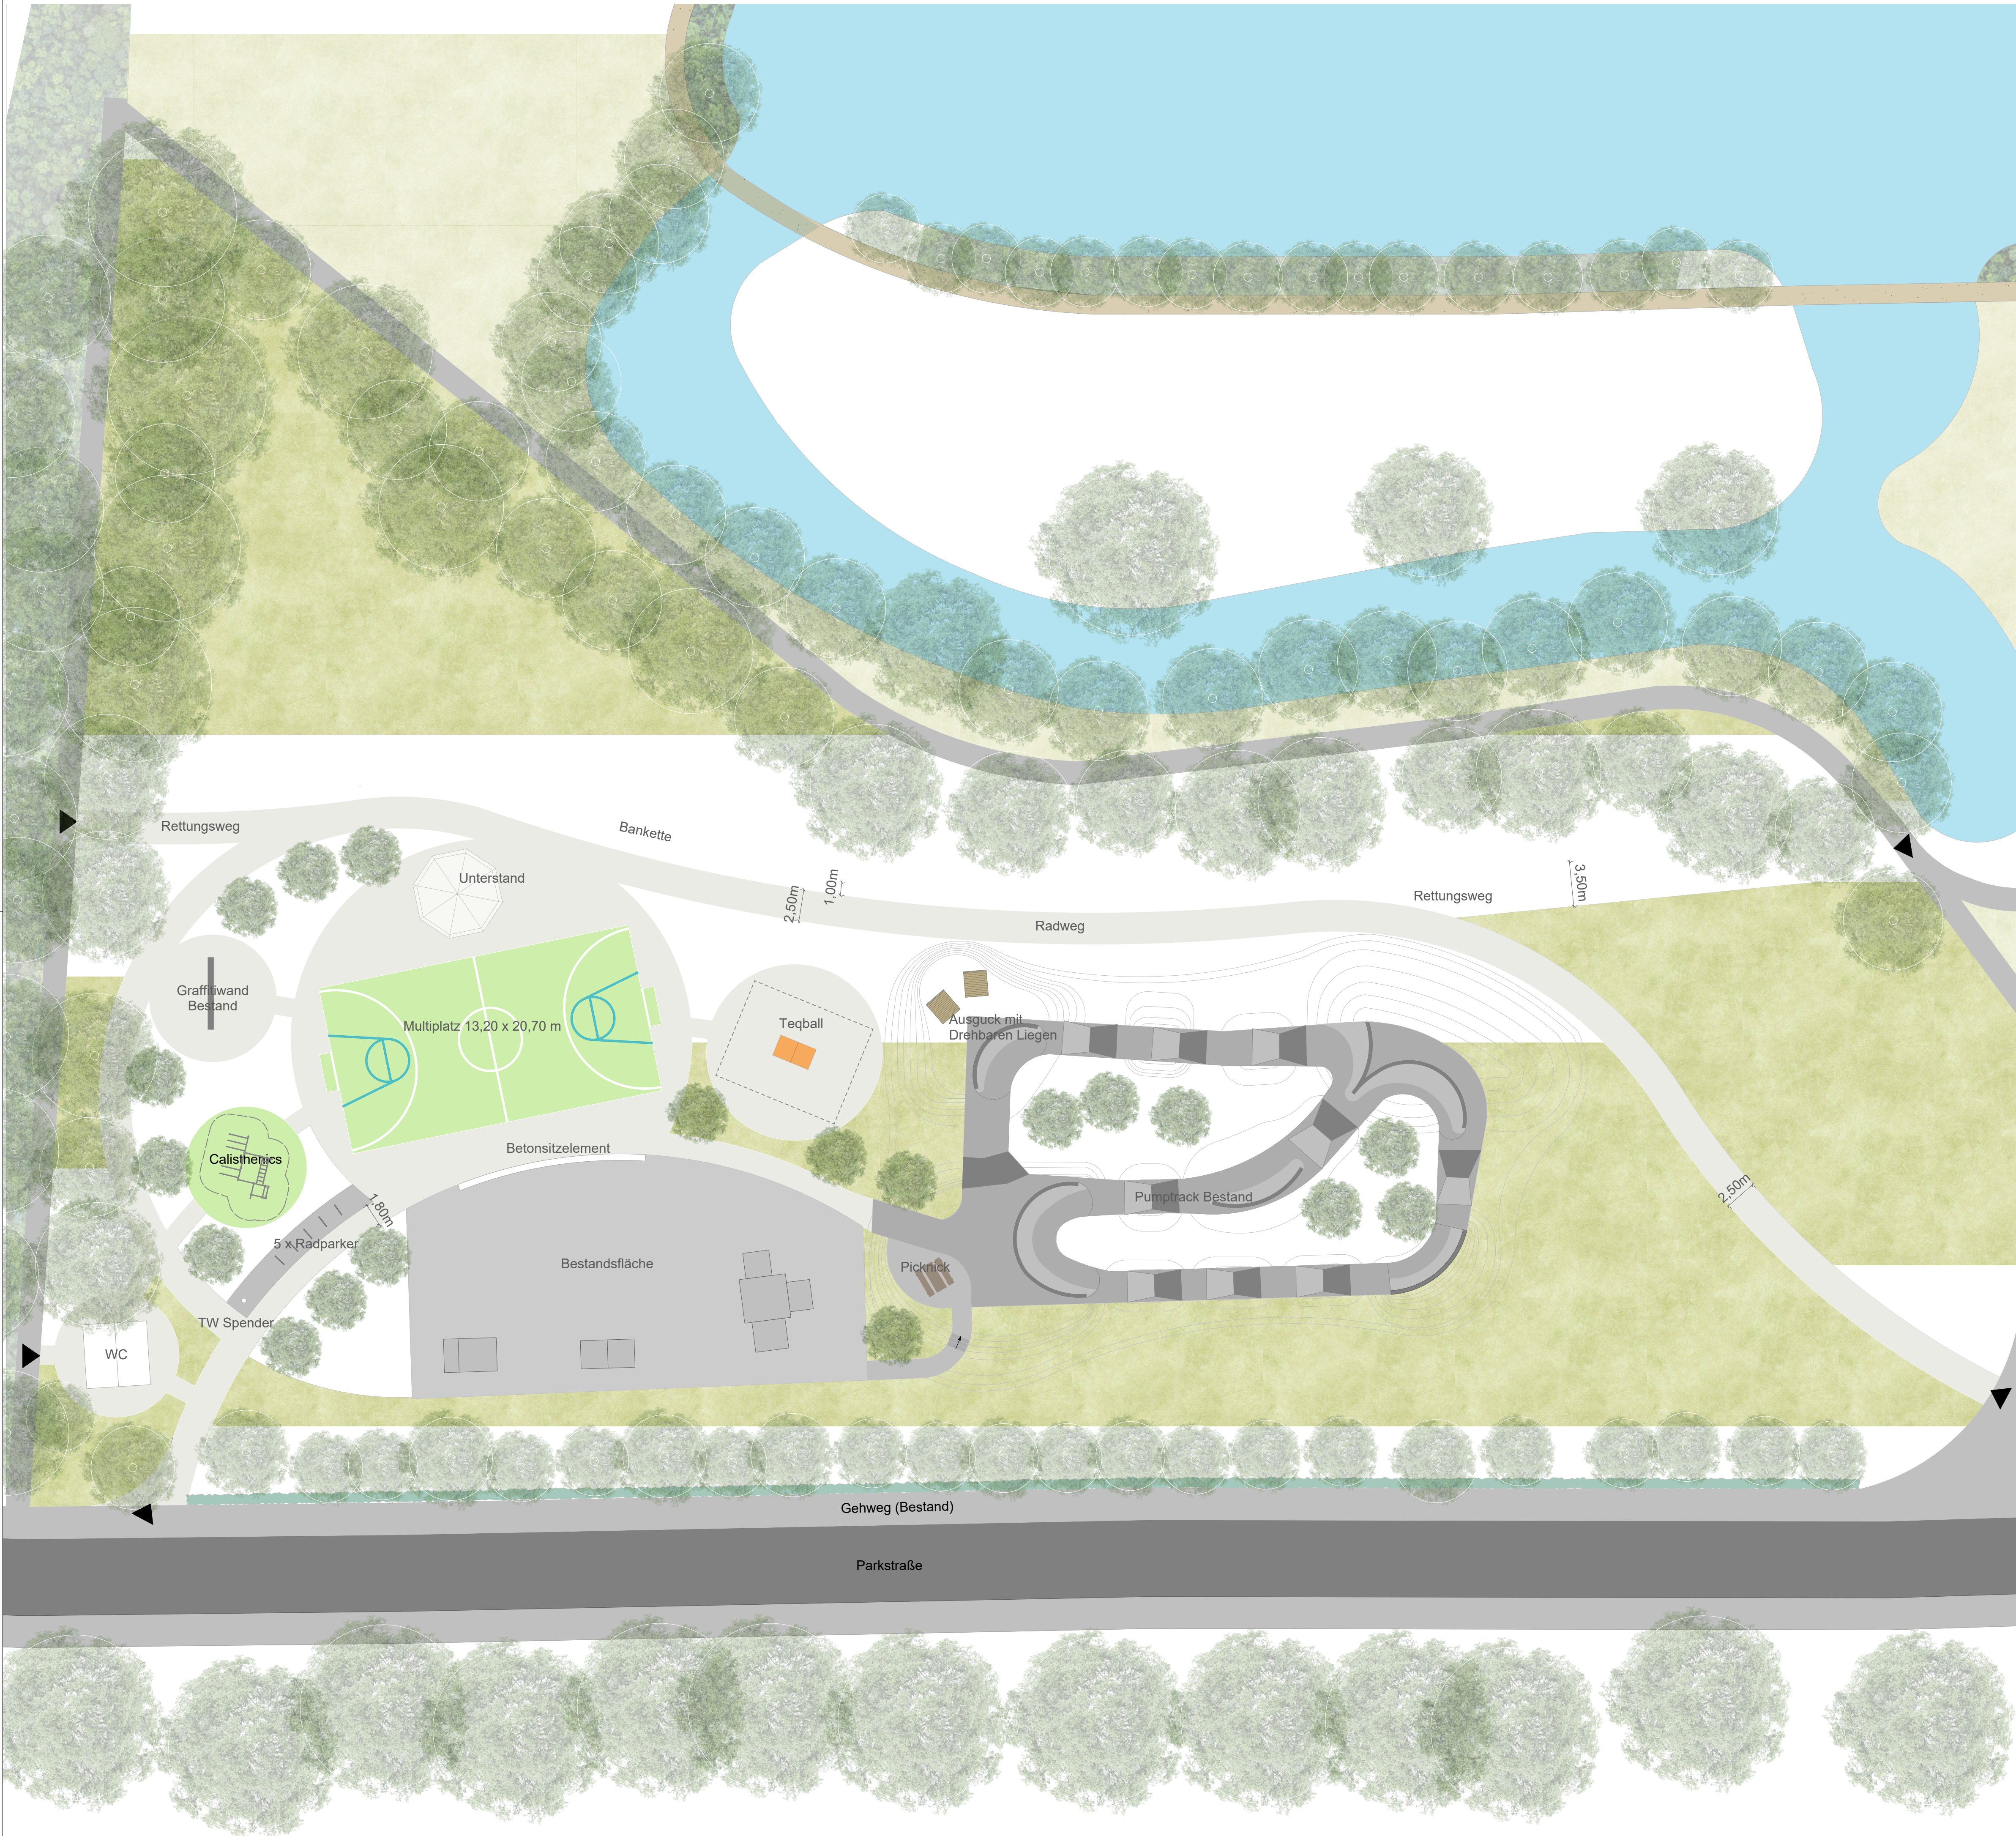

- Idee
- Umleitung des Radverkehrs östlich des Pumtracks
 - Geschwungene und runde Formen
 - Neue Wegeführungen aus Betonsteinpflaster
 - Erhalt des Rettungsweges, ein Teil verläuft über Radweg und ein Teil über Schotterrassen als Bankette
 - Aufwertung der gesamten Fläche durch grün
 - Picknickplatz als Aufenthaltsort
 - "Aussichtsplattform" am Pumtrack mit drehbaren Liegebänken
 - Erhalt der bestehenden Skatefläche
 - Bestehender Graffitispot als eigener Platz für Sprayer
 - Multiplatz aus EPDM und durchsichtiger Bande für Ballspiele wie Fußball, Handball, Basketball, etc.
 - Betonsitzelemente als Sitzmöglichkeiten, auch für Skater befahrbar
 - Unterstand als Sitz- und Aufenthaltsplatz
 - Calisthenics-Anlage für Sportmöglichkeiten
 - Ergänzung eines Trinkwasserspender
 - Ergänzung der Fläche um ein öffentliches WC, auch für Friedhofsbesucher





regionalplan & uvp

bearbeitet: gezeichnet: VN Datum: 05.02.2026

Umgestaltung Jugendplatz Fürstenau

Entwurf Gesamtübersicht

Auftraggeber:
Samtgemeinde Fürstenau
Schloßplatz 1
49584 Fürstenau

Maßstab: 1:250
Blatt Nr.: 1
Proj.-Nr.: 3987

